


Bouwen van meergezinswoning (6 appartementen) en handelsruimte met fietsenstalplaats, 4 carports, 2 parkeerplaatsen & distributiecabine na afbreken bestaande bebouwing

220088
 2024.02.02
 Noordstraat 18-20
 9000 GENT

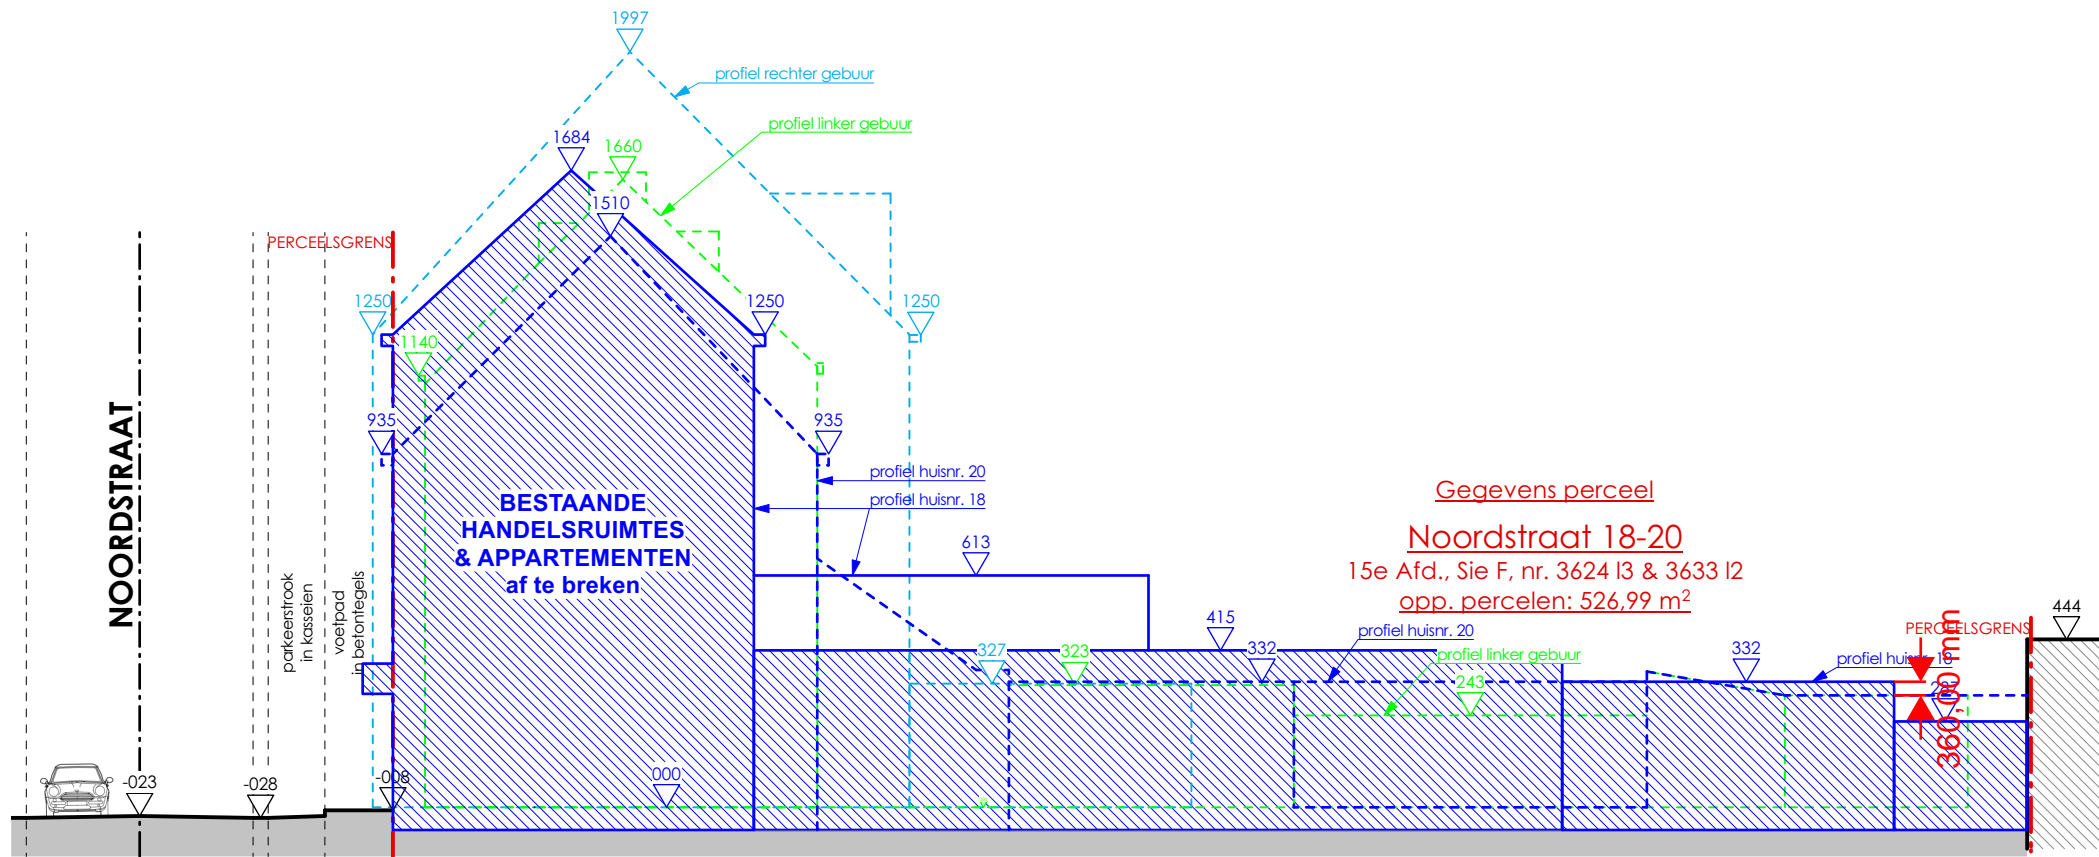

Gegevens perceel
Noordstraat 18-20
 15e Afd., Sie F, nr. 3624 I3 & 3633 I2
 opp. percelen: 526,99 m²

TERREINPROFIEL 1 BESTAAND

schaal 1:200

