ZIE BIJZONDERE VOORWAARDE(N)

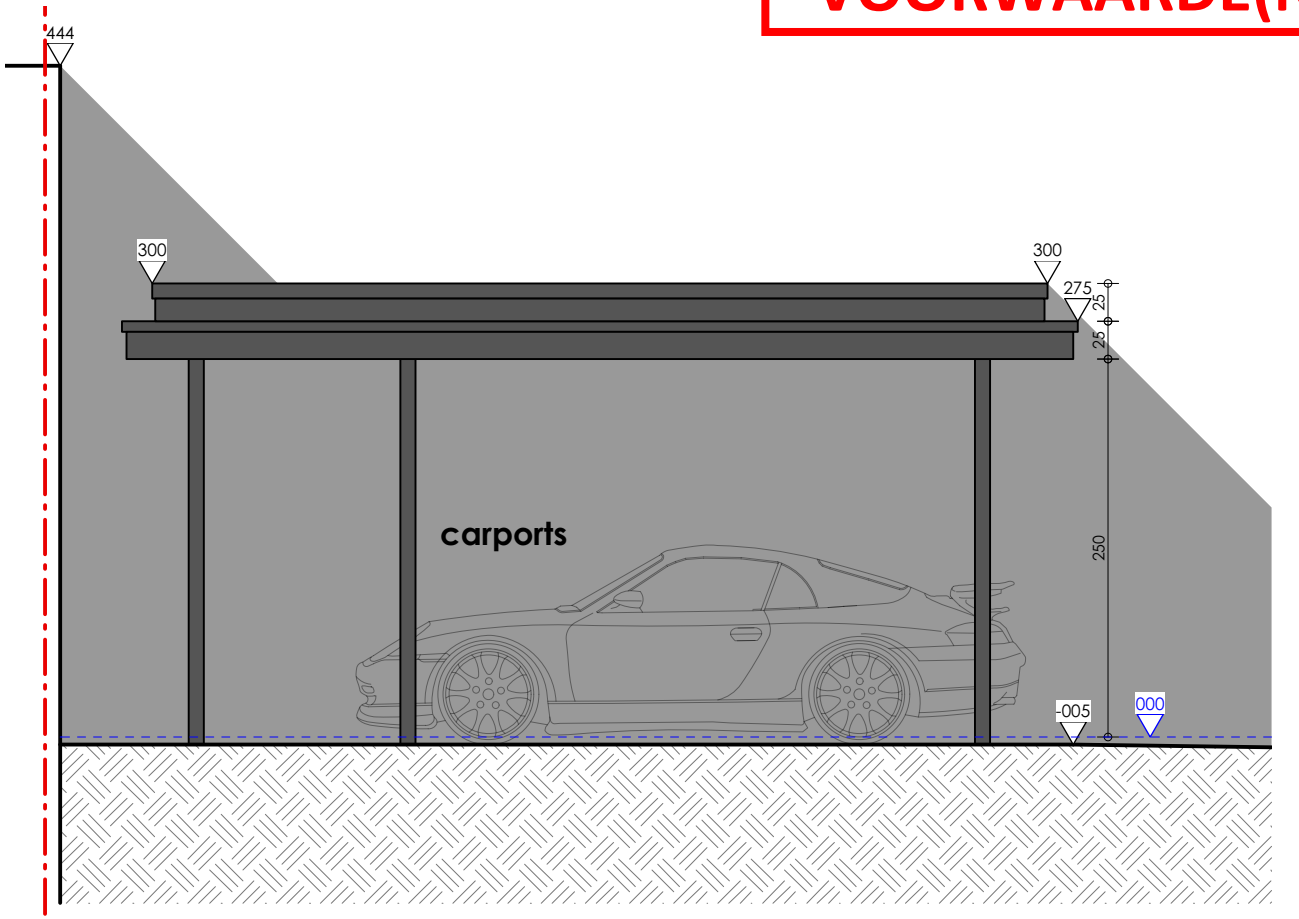

STABILITEIT VOLGENS STUDIE STABILITEITSINGENIEUR

LINKER ZIJGEVEL carports

schaal 1:50

0 1 2m

Bouwen van meergezinswoning (6 appartementen) en handelsruimte met fietsenstalplaats, 4 carports, 2 parkeerplaatsen & distributiecabine na afbreken bestaande bebouwing

220088
2024 02 02
Noordstraat 18-20
9000 GENT