



ZIE BIJZONDERE VOORWAARDE(N)

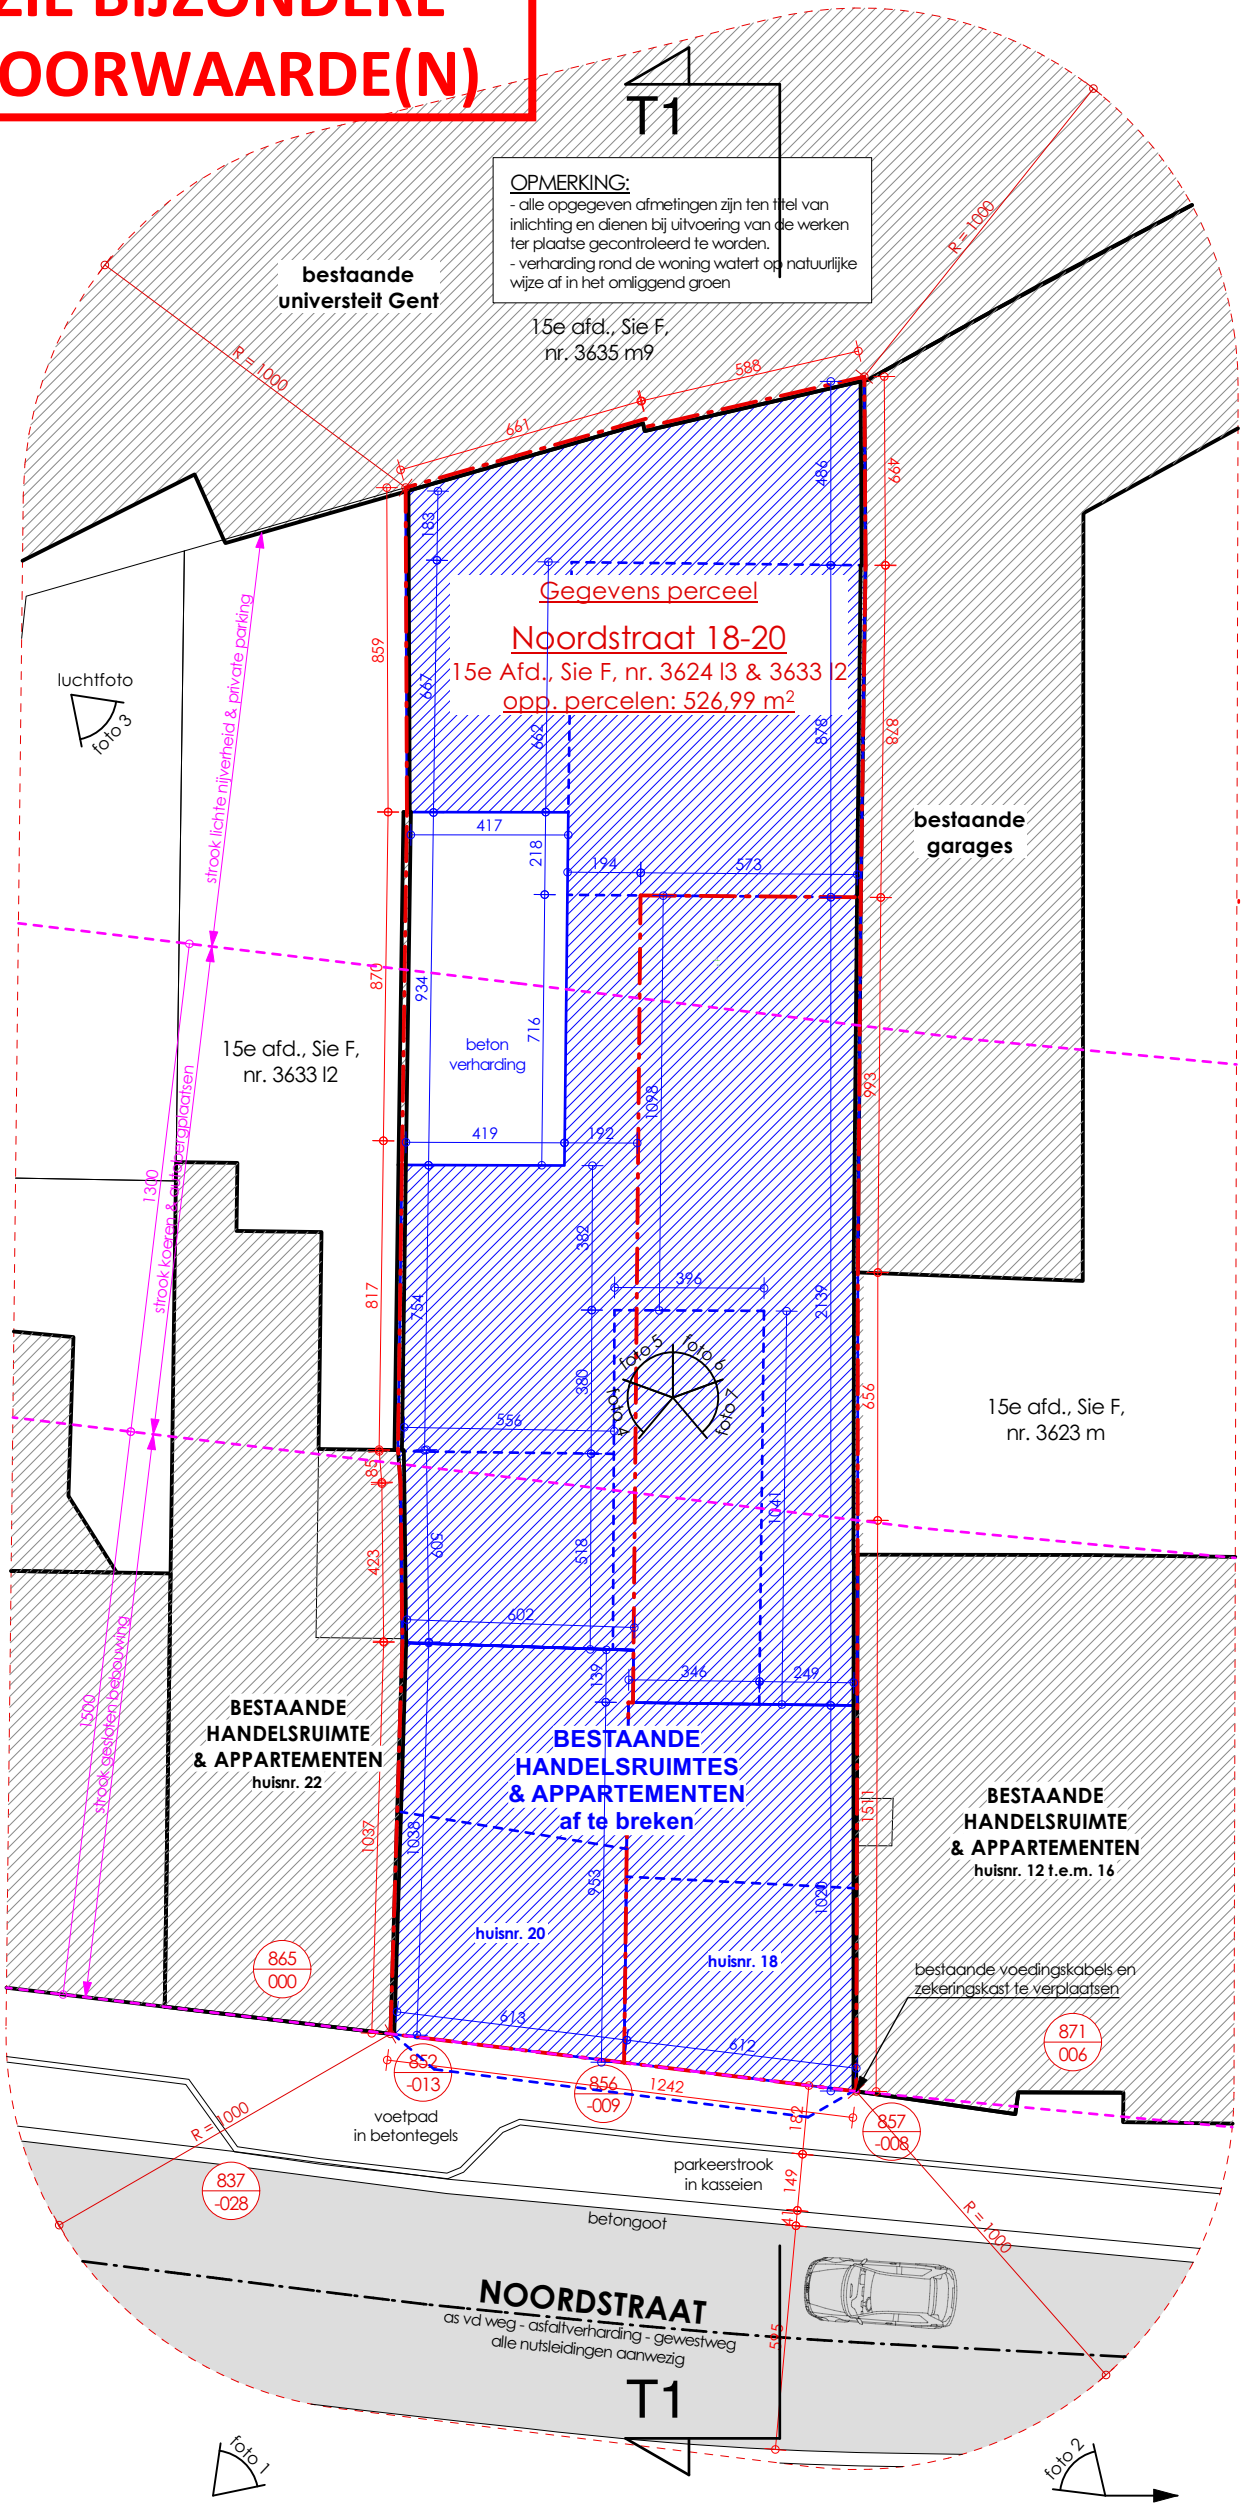

INPLANTINGSPLAN BESTAAND

schaal 1:200

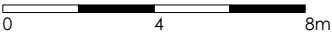

Bouwen van meergezinswoning (6 appartementen) en handelsruimte met fietsenstalplaats, 4 carports, 2 parkeerplaatsen & distributiecabine na afbreken bestaande bebouwing

220088
 2024 02 02
 Noordstraat 18-20
 9000 GENT

