



ZIE BIJZONDERE VOORWAARDE(N)

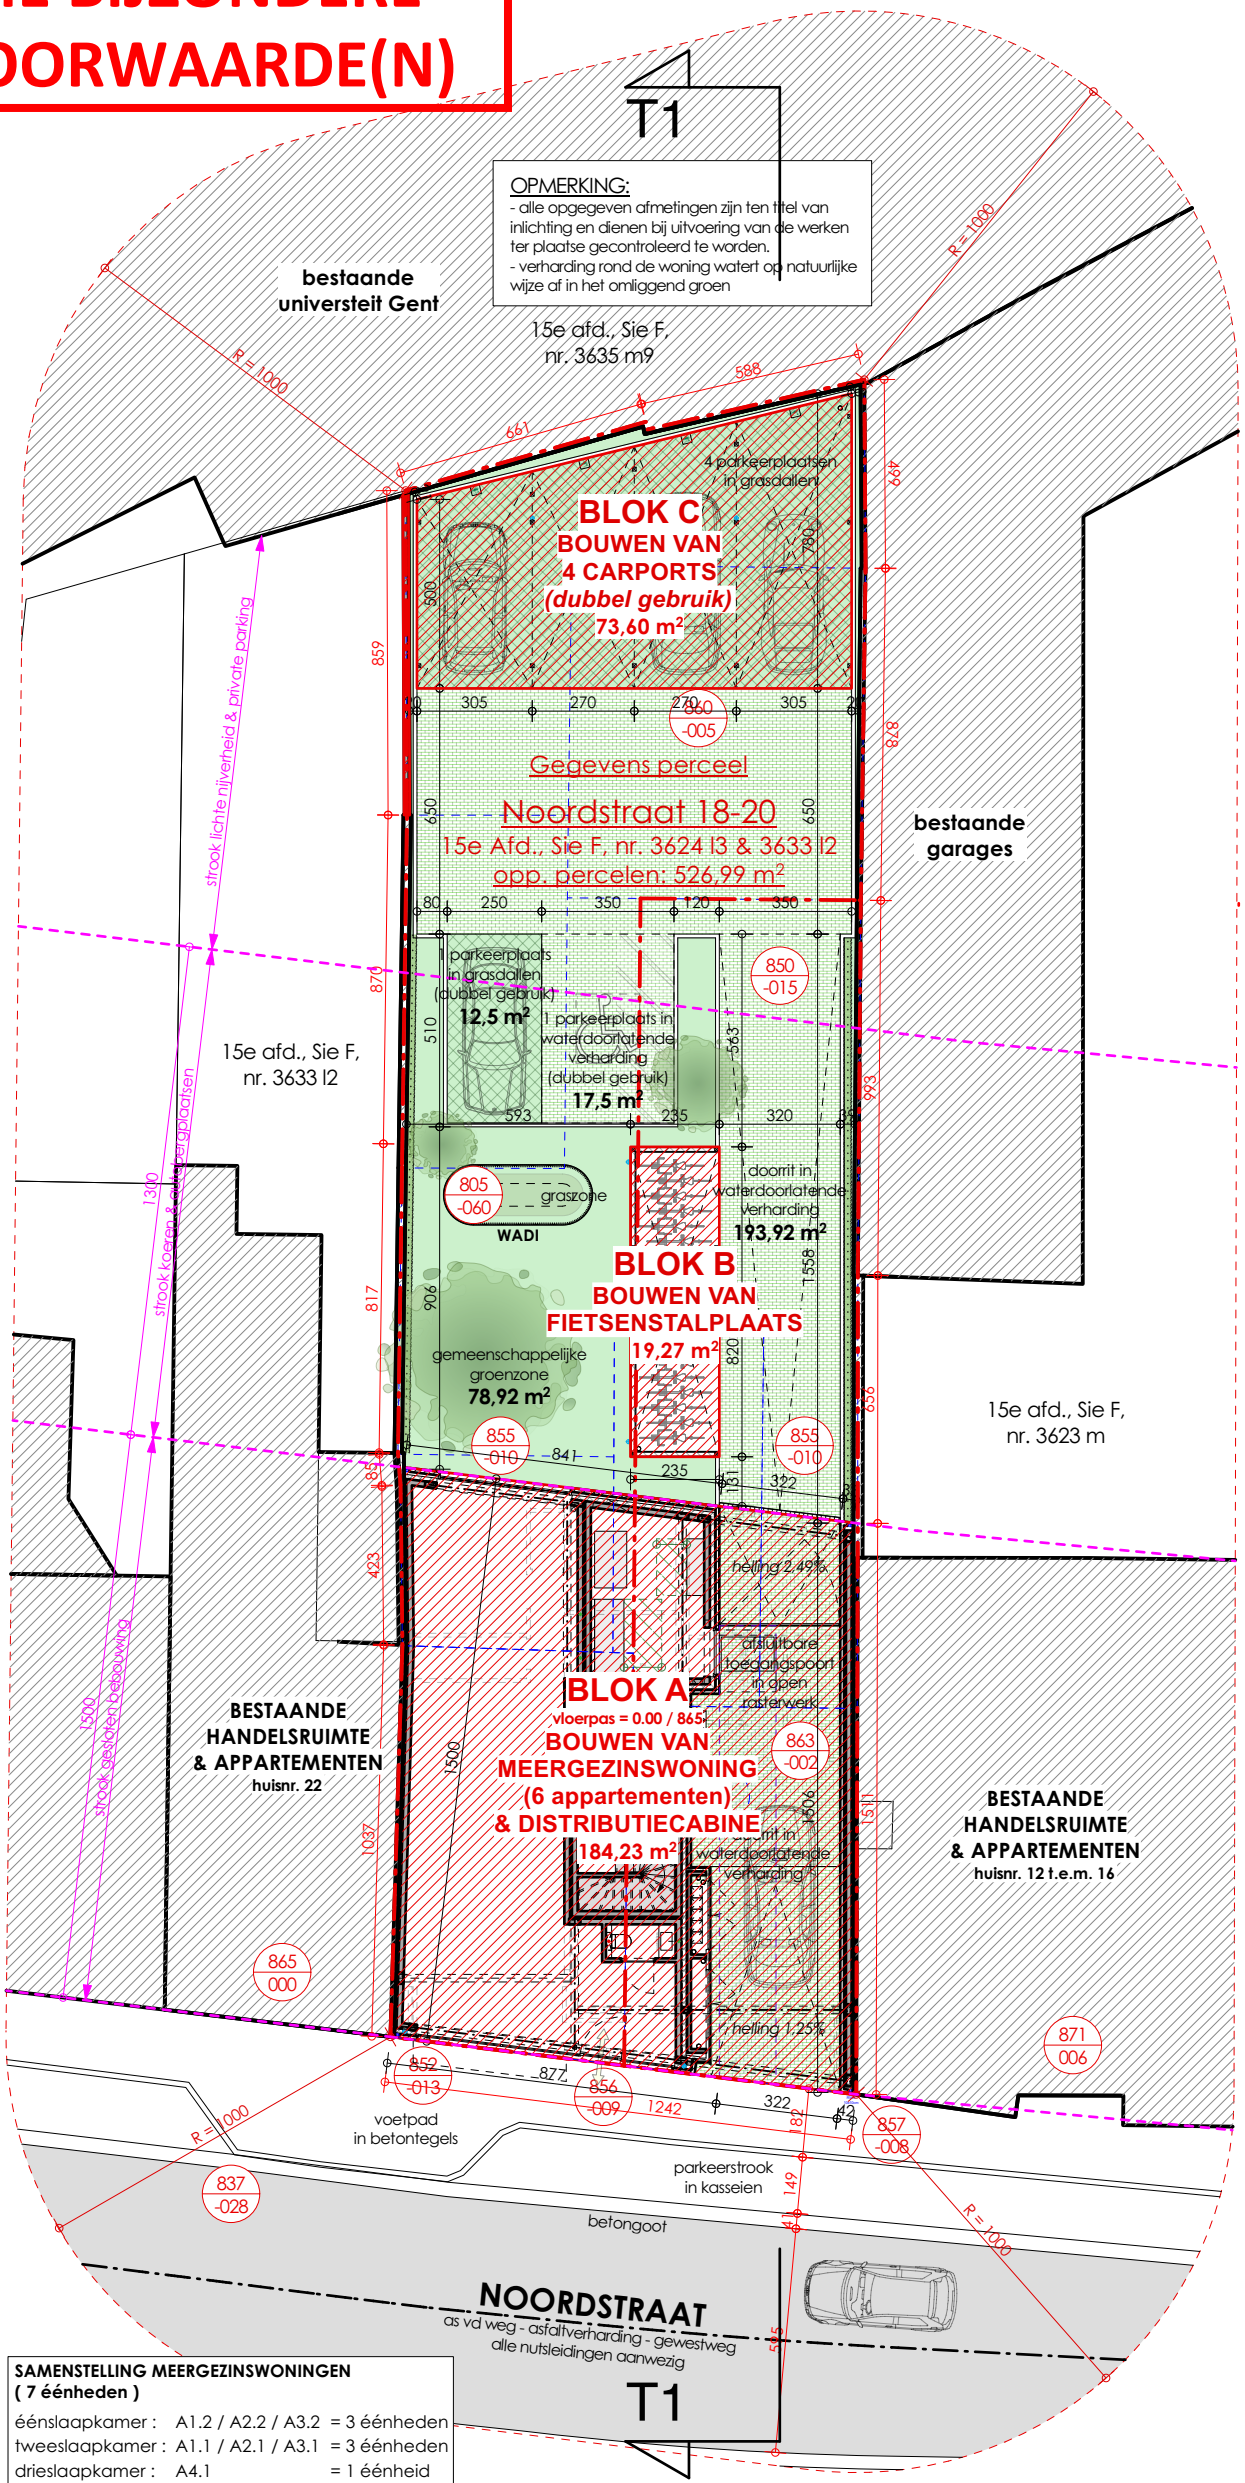

INPLANTINGSPLAN NIEUW

schaal 1:200

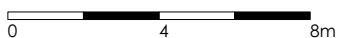

Bouwen van meergezinswoning (6 appartementen) en handelsruimte met fietsenstalplaats, 4 carports, 2 parkeerplaatsen & distributiecabine na afbreken bestaande bebouwing

220088
2024 02 02
Noordstraat 18-20
9000 GENT

