


**ZIE BIJZONDERE
VOORWAARDE(N)**

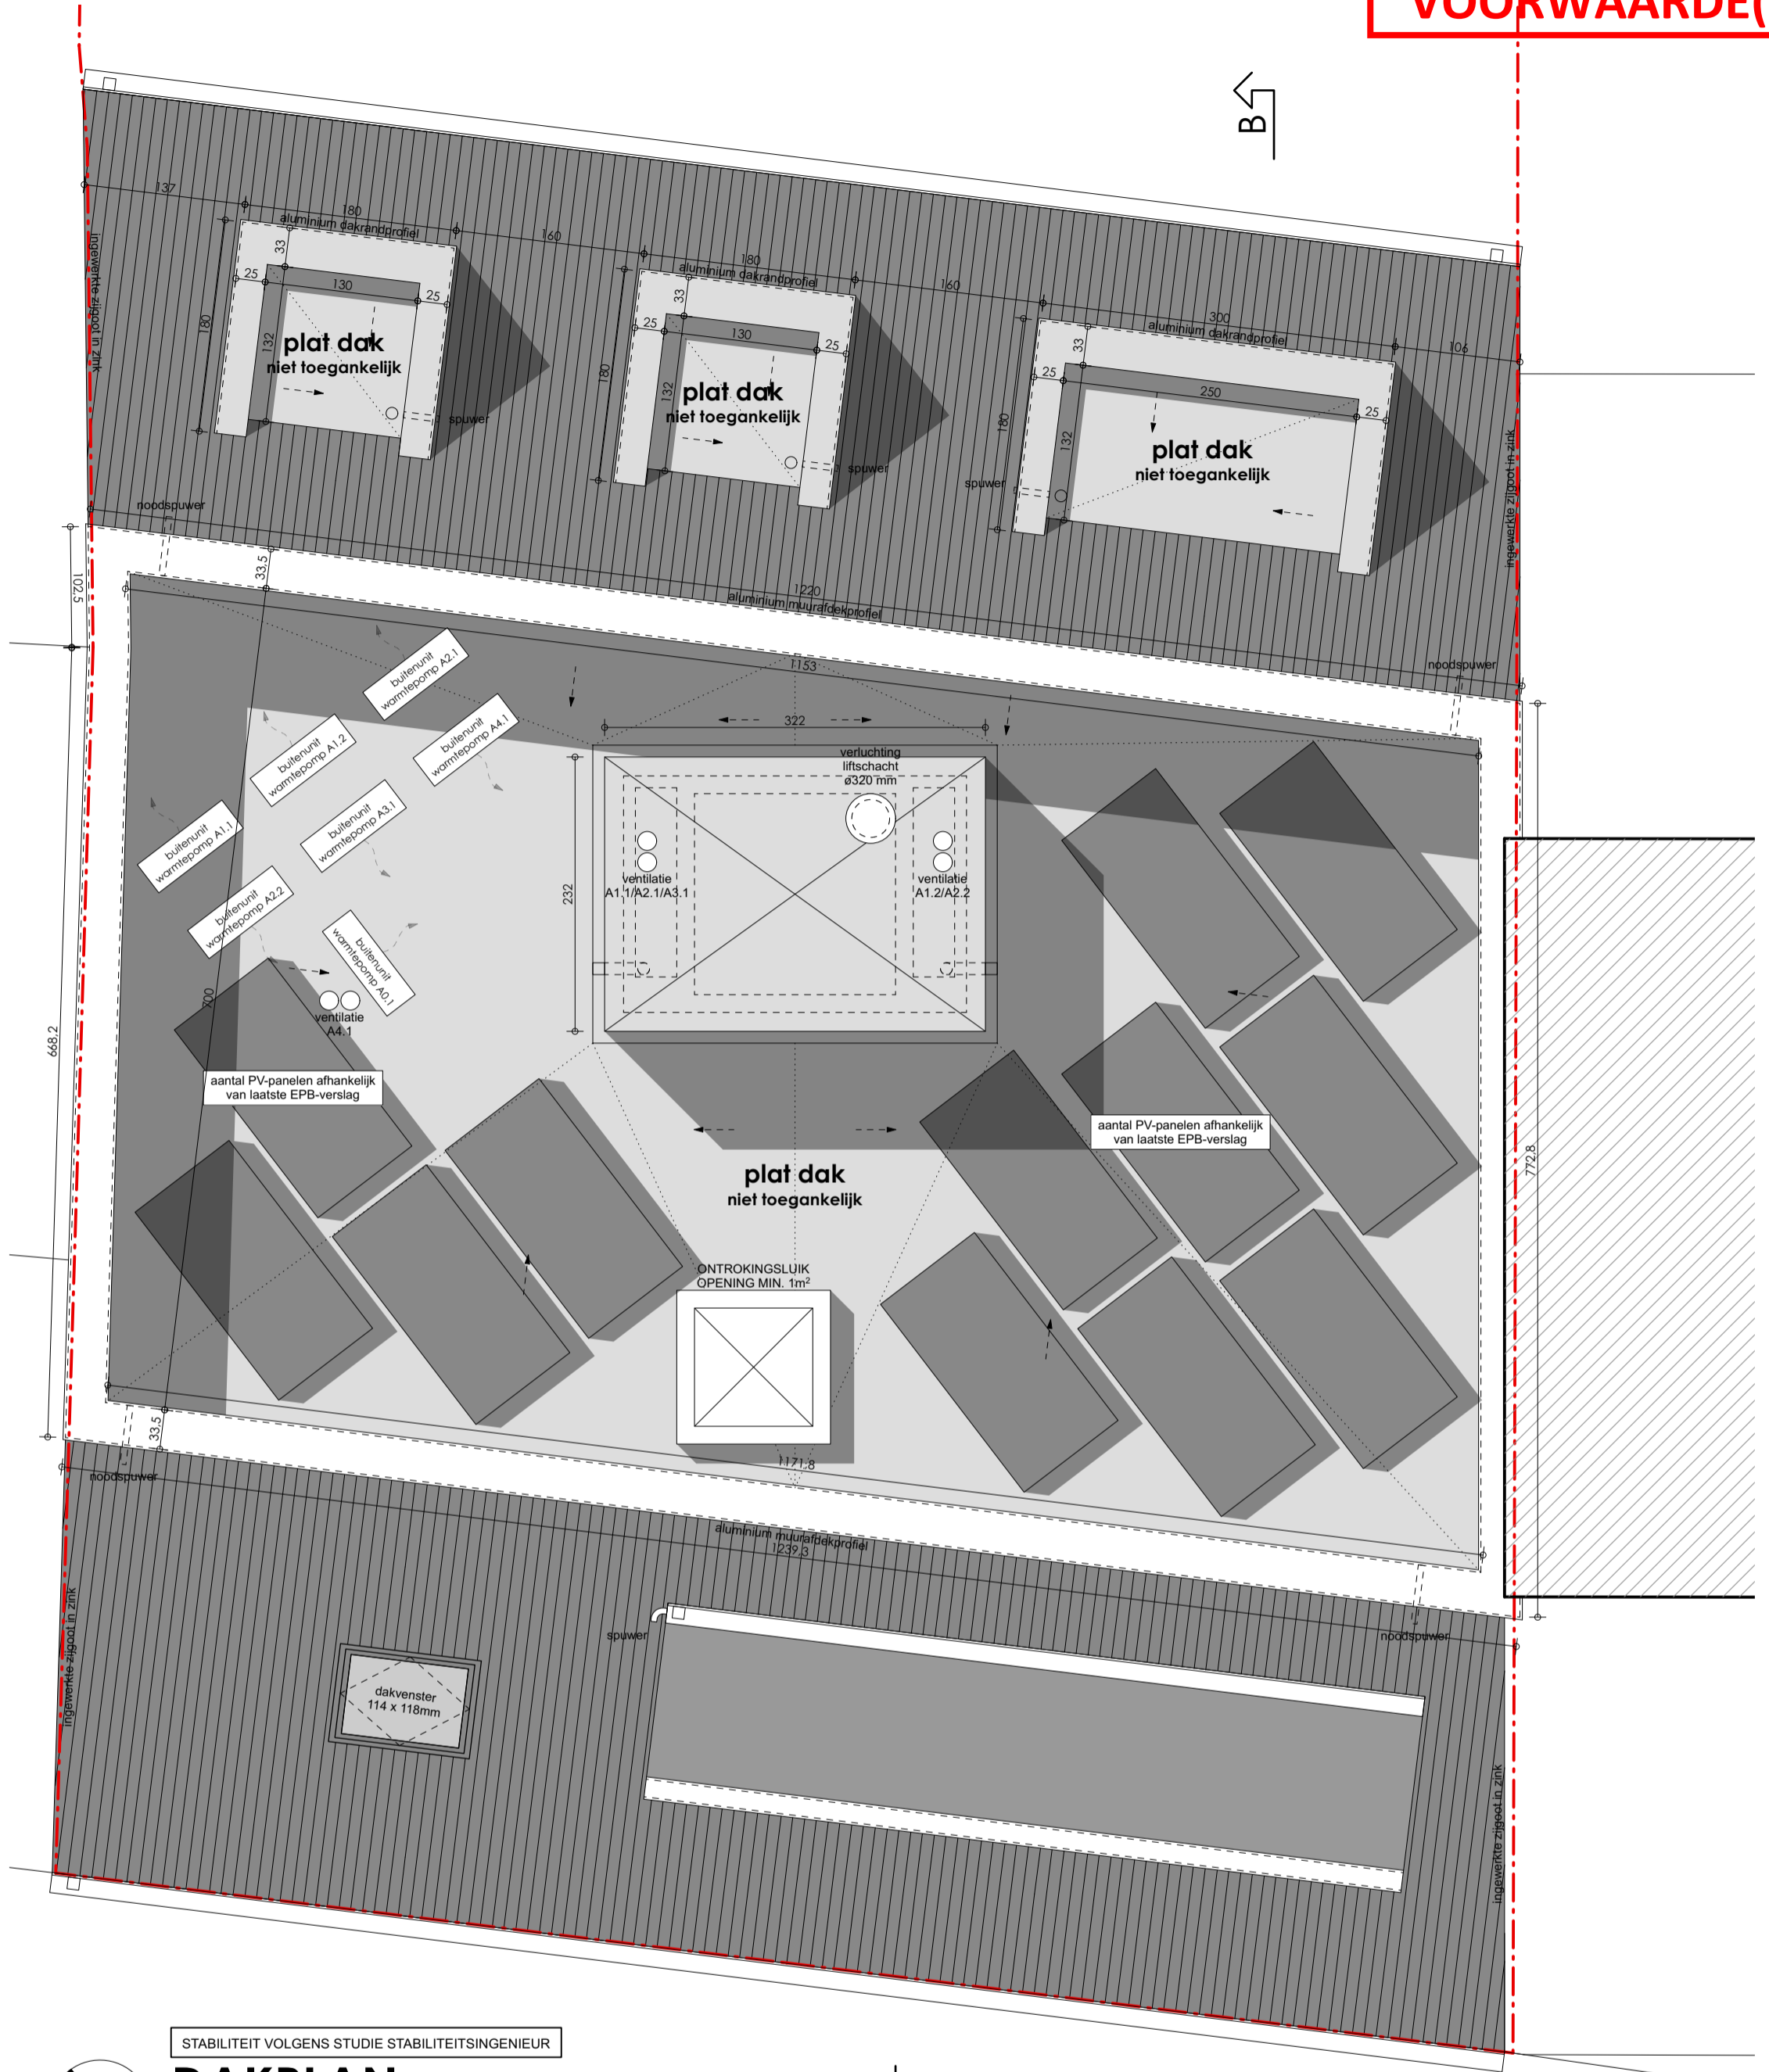

STABILITEIT VOLGENS STUDIE STABILITEITSINGENIEUR



DAKPLAN meergezinswoning

schaal 1:50

0 1 2m



**Bouwen van meergezinswoning (6 appartementen)
en handelsruimte met fietsstalplaats, 4 carports,
2 parkeerplaatsen & distributiecabine na afbreken
bestaande bebouwing**

220088
2024 02 02
Noordstraat 18-20
9000 GENT

