

3.


Smede Nieuwe Koeltand.

Schaal 1/125

**ZIE BIJZONDERE  
VOORWAARDE(N)**

Gevelisolatie

De uitsprong voorbij de rooilijn in functie van gevelisolatie (incl. afwerkingslaag) mag maximaal 14cm bedragen.

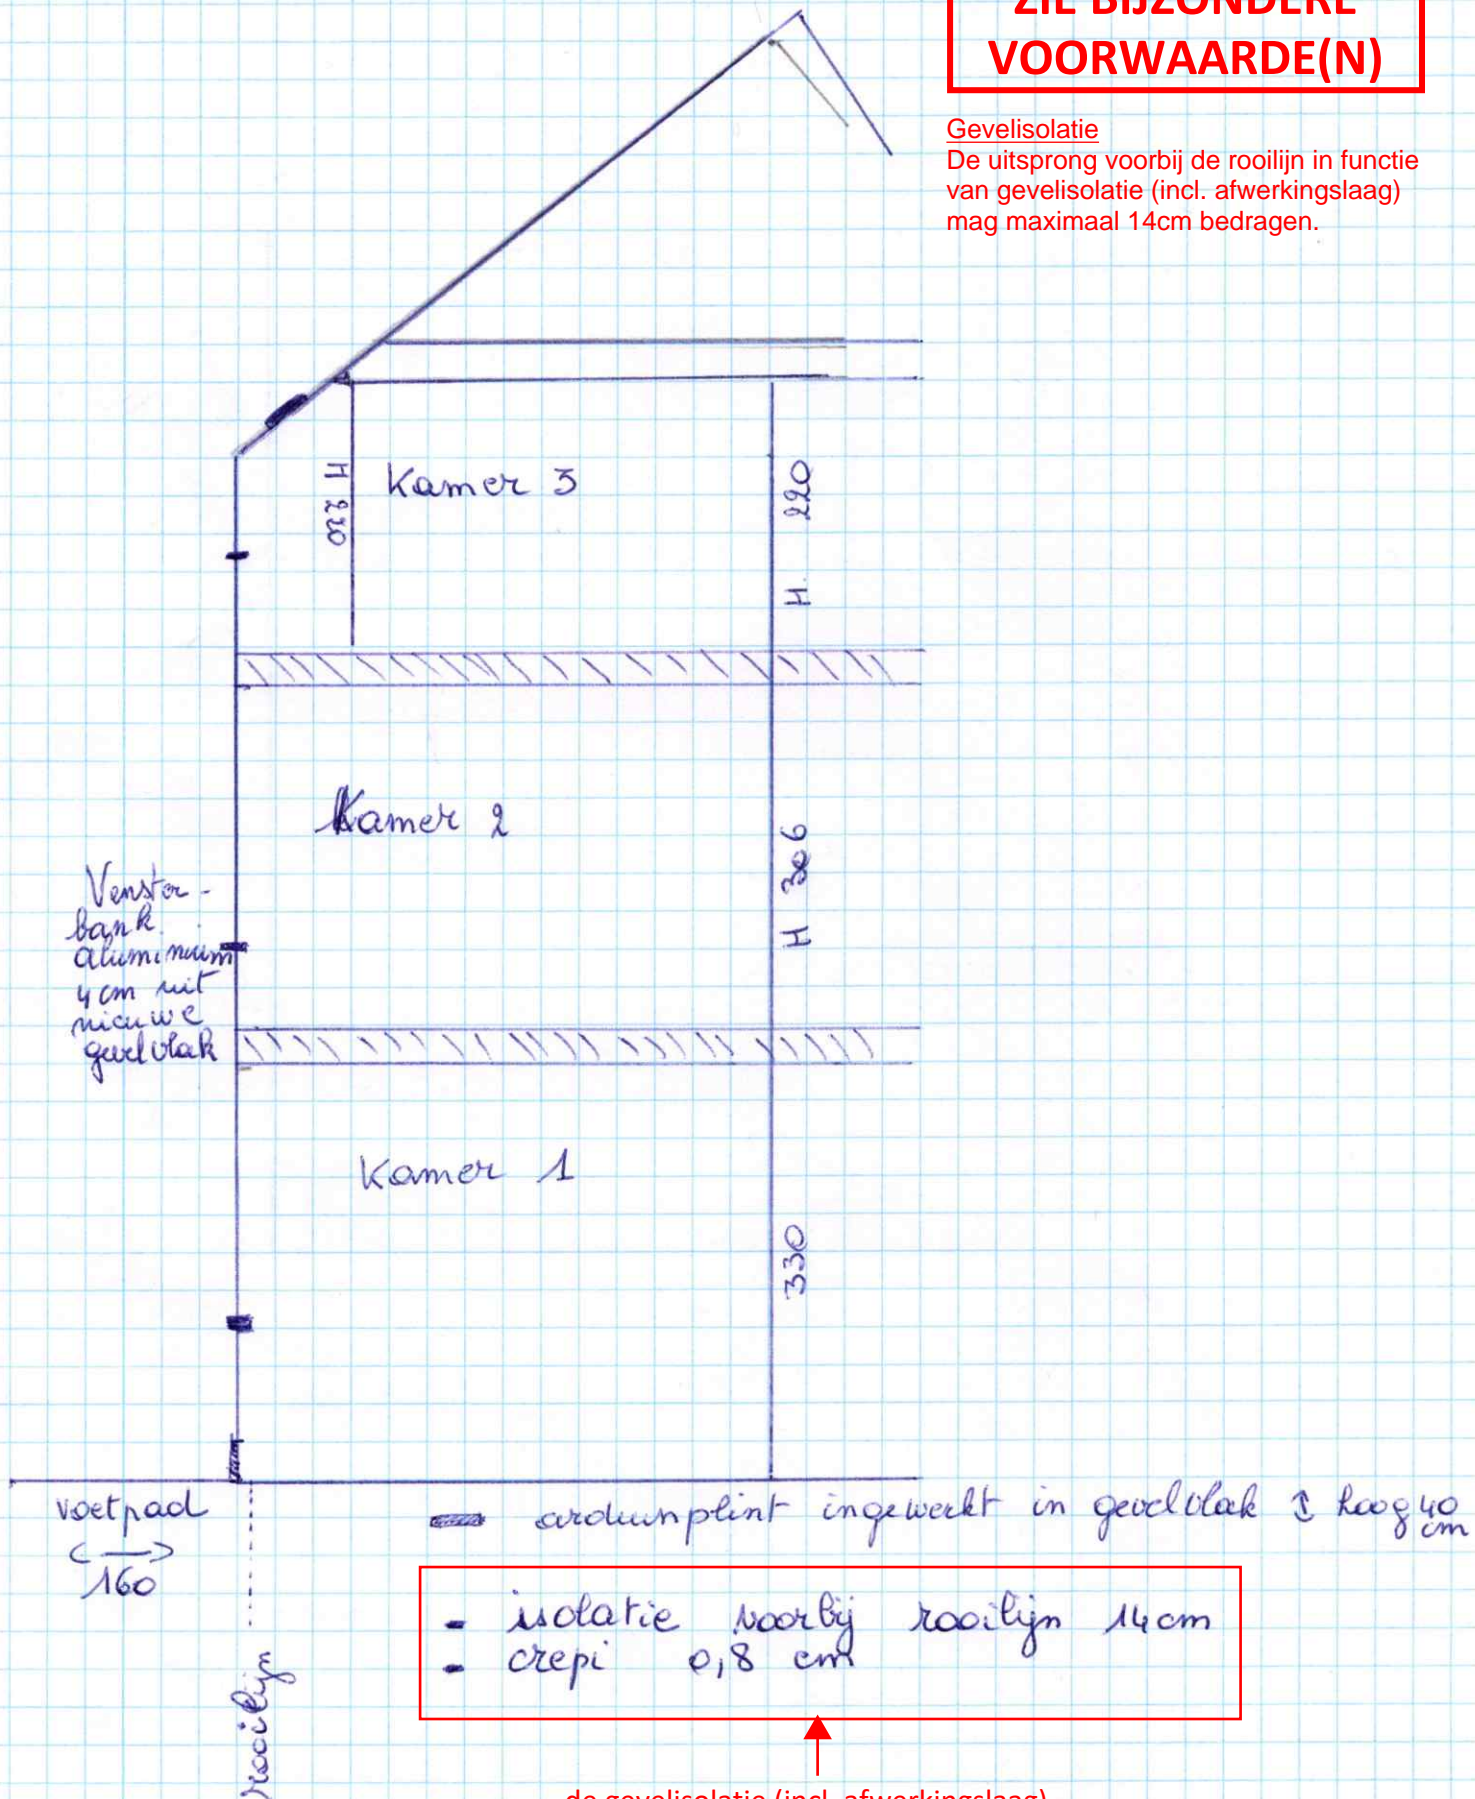

de gevelisolatie (incl. afwerkingslaag) mag maximaal 14cm bedragen