


# ZIE BIJZONDERE VOORWAARDE(N)

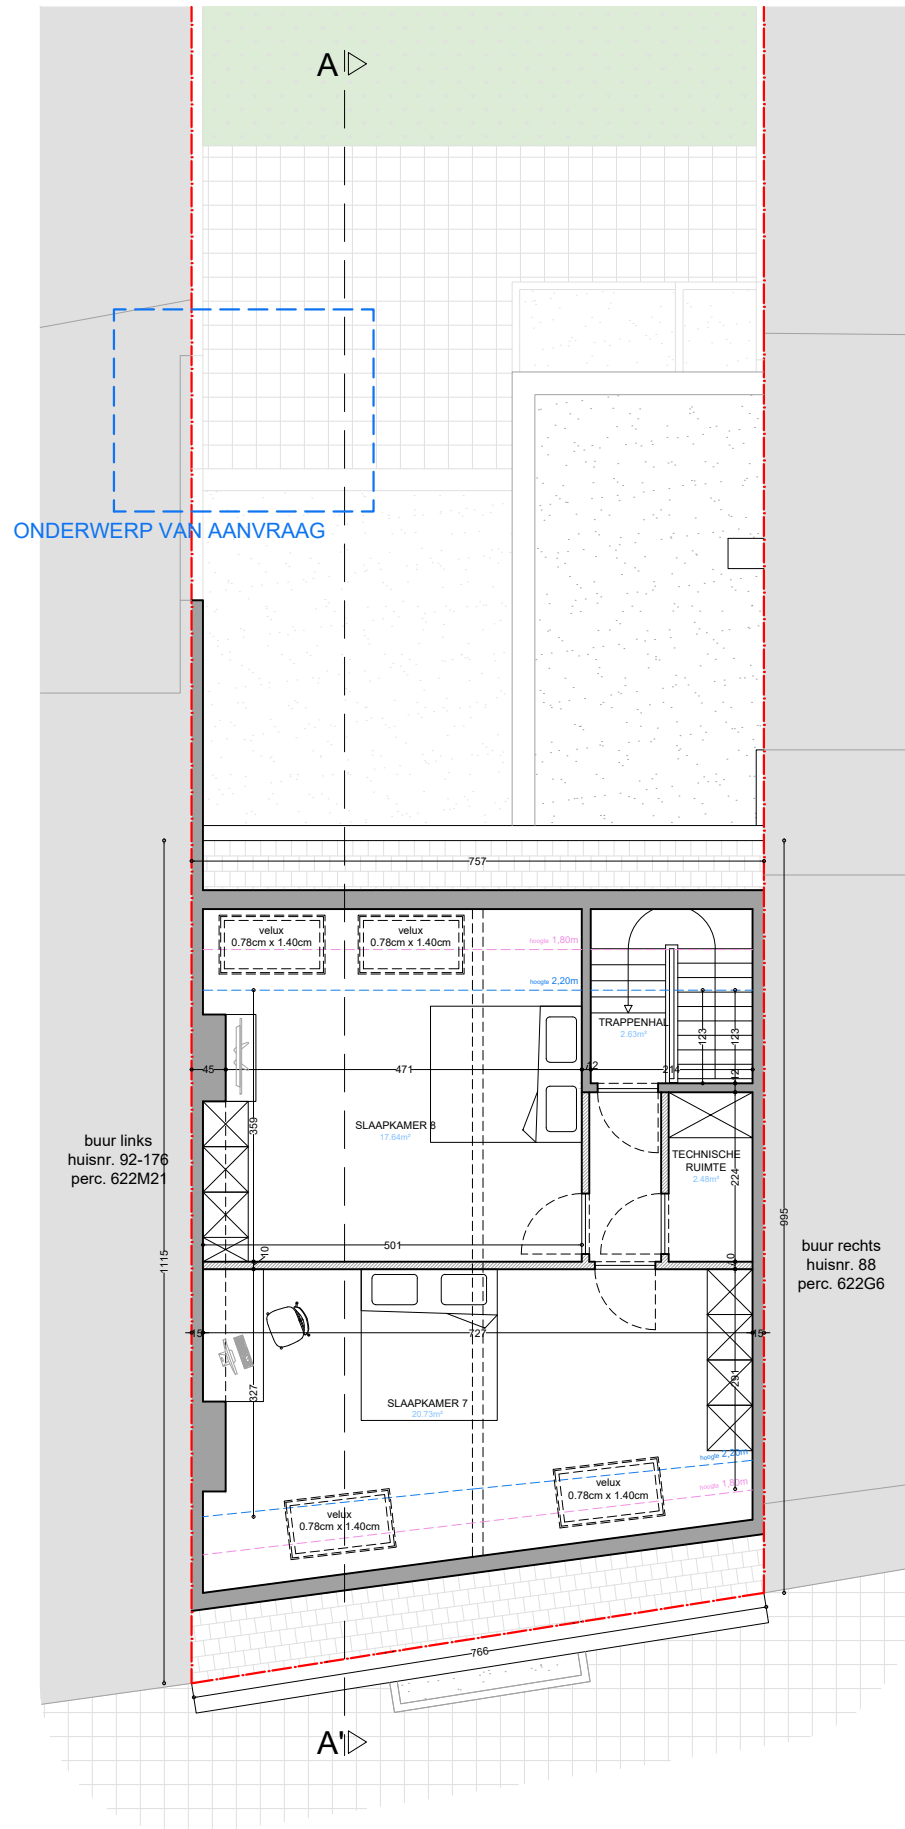

planinhoud  
Zolder verdieping  
Geplande toestand

dossier  
Martelaarslaan 90  
9000 Gent



plan  
29/33

schaal  
1/100

datum  
26/04/2024



Deze plannen zijn opgesteld als principetekeningen, de afmetingen zijn richtgevend. Alle documenten en maten dienen vooraf en tijdens de werken gecontroleerd te worden. Alle afwijkingen dienen gemeld te worden aan de architect en opdrachtgever. Deze plannen zijn onder voorbehoud van stabiliteitsstudie en technieken.