


# ZIE BIJZONDERE VOORWAARDE(N)

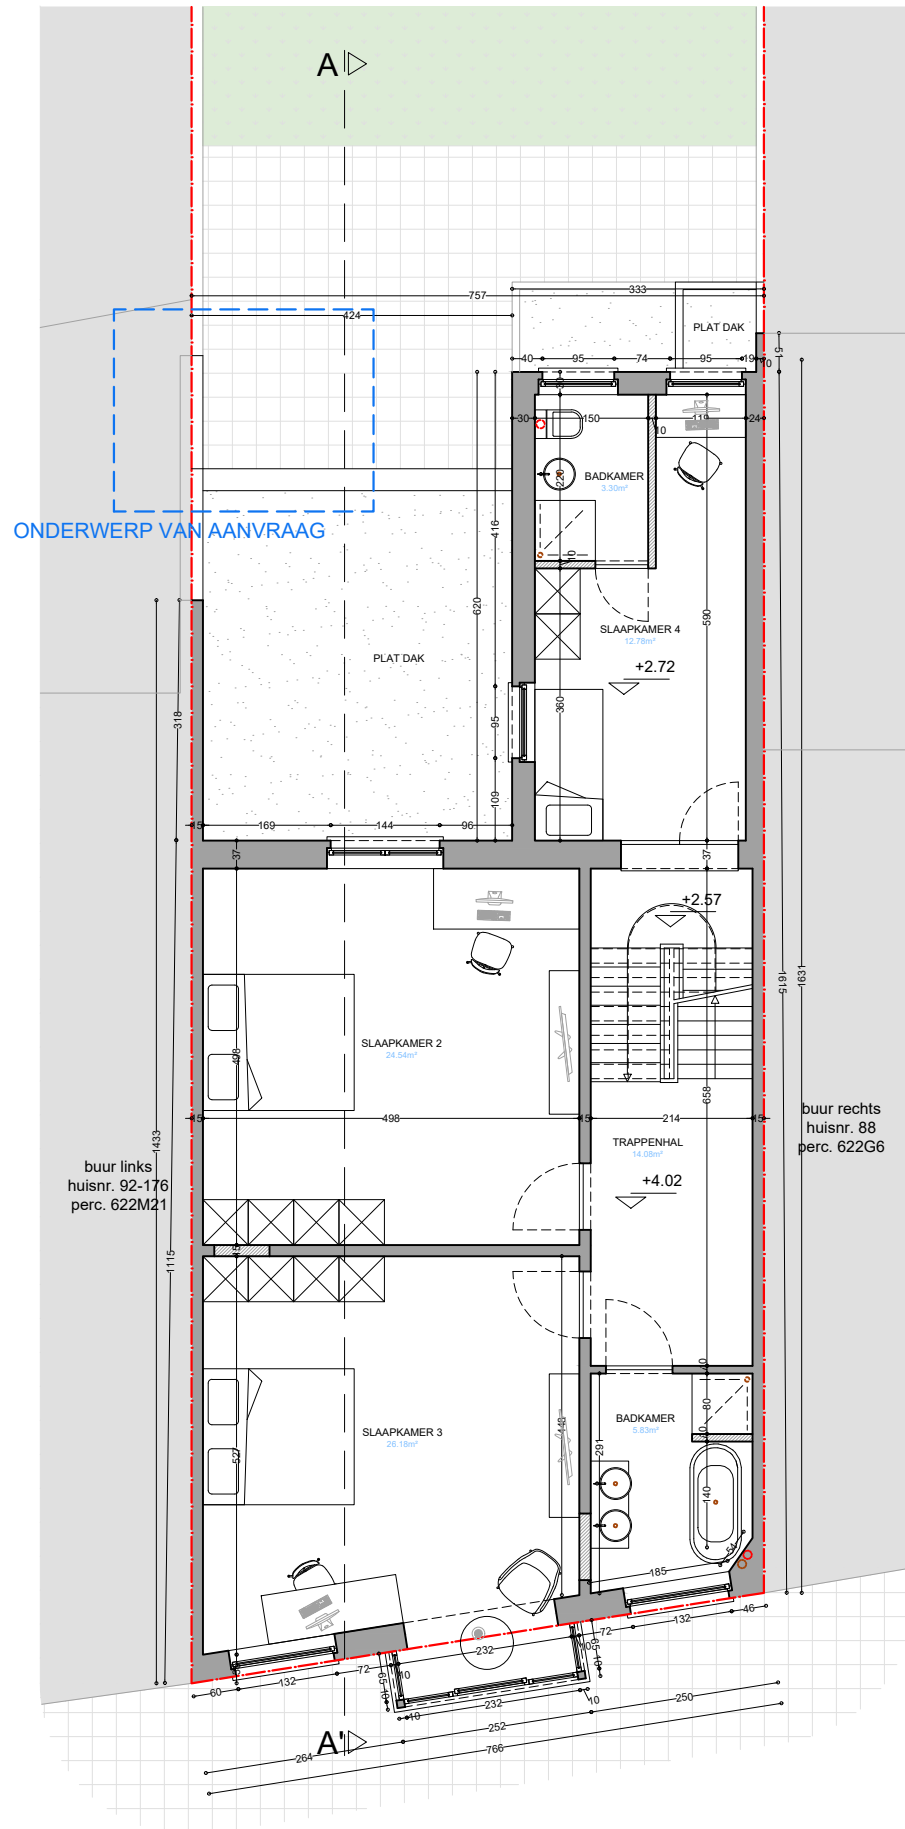

planinhoud  
Eerste verdieping  
Geplande toestand

dossier  
Martelaarslaan 90  
9000 Gent



plan  
27/33

schaal  
1/100

datum  
26/04/2024



Deze plannen zijn opgesteld als principetekeningen, de afmetingen zijn richtinggevend. Alle documenten en maten dienen vooraf en tijdens de werken gecontroleerd te worden. Alle afwijkingen dienen gemeld te worden aan de architect en opdrachtgever. Deze plannen zijn onder voorbehoud van stabiliteitsstudie en technieken.