


ZIE BIJZONDERE VOORWAARDE(N)

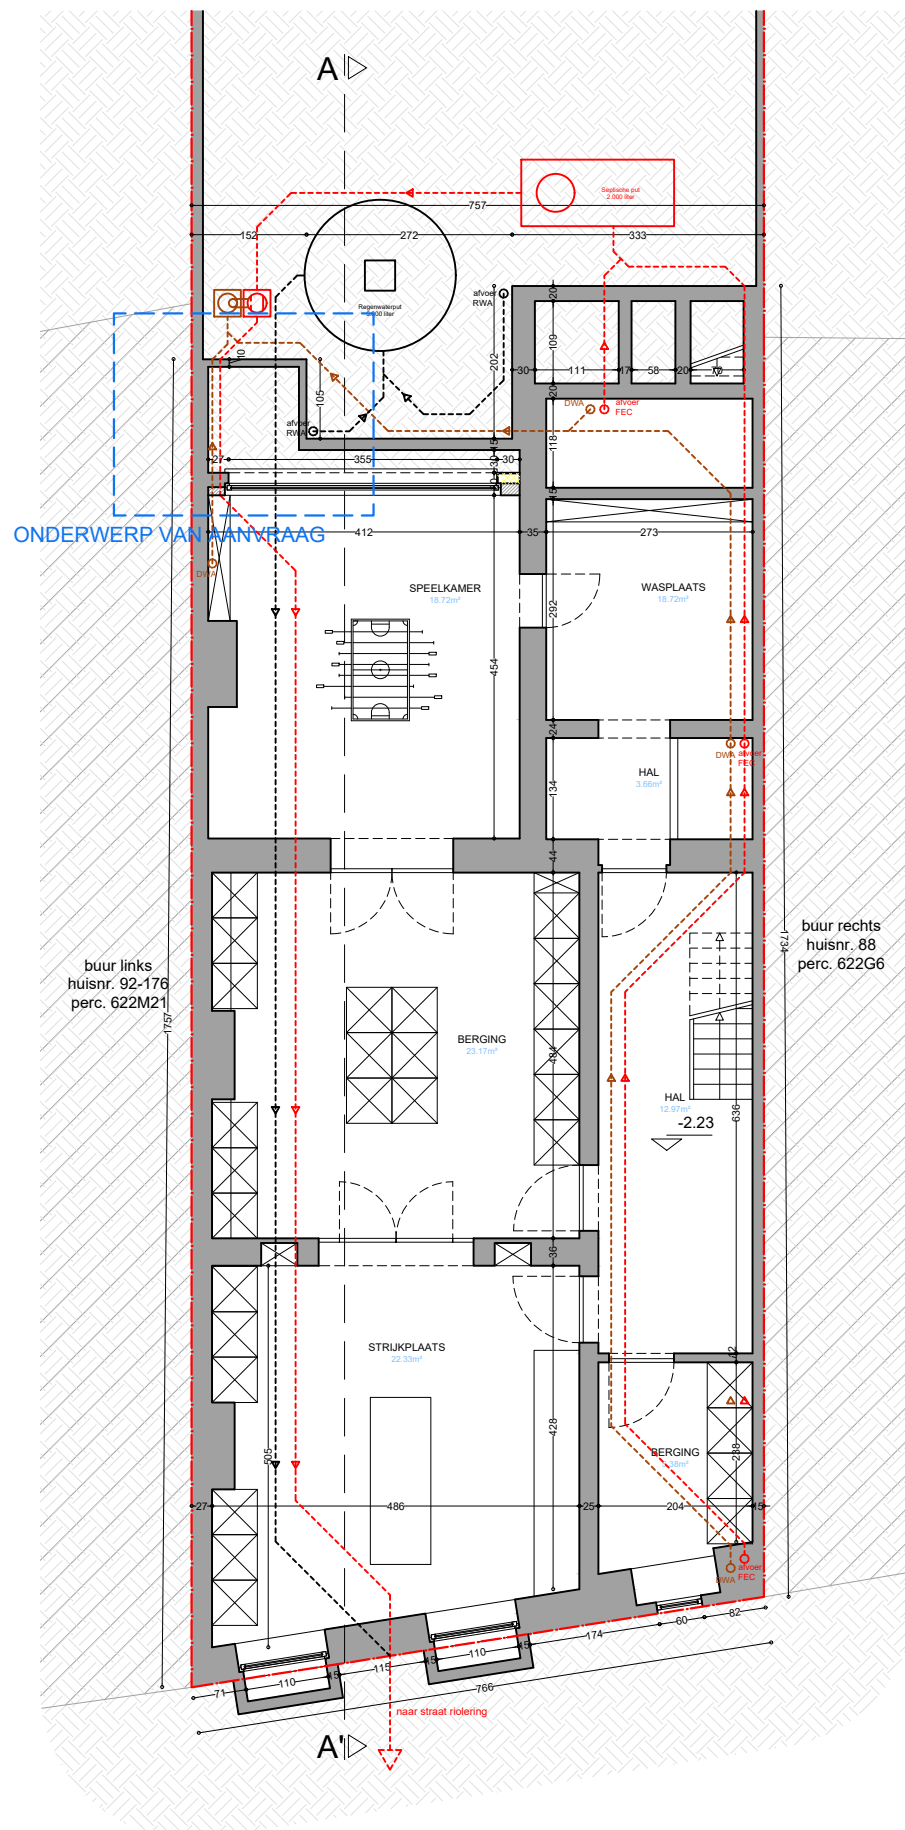

BESTAANDE RIOLERING BLIJFT ONGEWIJZIGD

planinhoud
Fundering & rioleringsplan
Geplande toestand

dossier

Martelaarslaan 90
9000 Gent



plan
25/33

schaal
1/100

datum
26/04/2024



Deze plannen zijn opgesteld als principetekeningen, de afmetingen zijn richtgevend. Alle documenten en maten dienen vooraf en tijdens de werken gecontroleerd te worden. Alle afwijkingen dienen gemeld te worden aan de architect en opdrachtgever. Deze plannen zijn onder voorbehoud van stabiliteitsstudie en technieken.