


# ZIE BIJZONDERE VOORWAARDE(N)

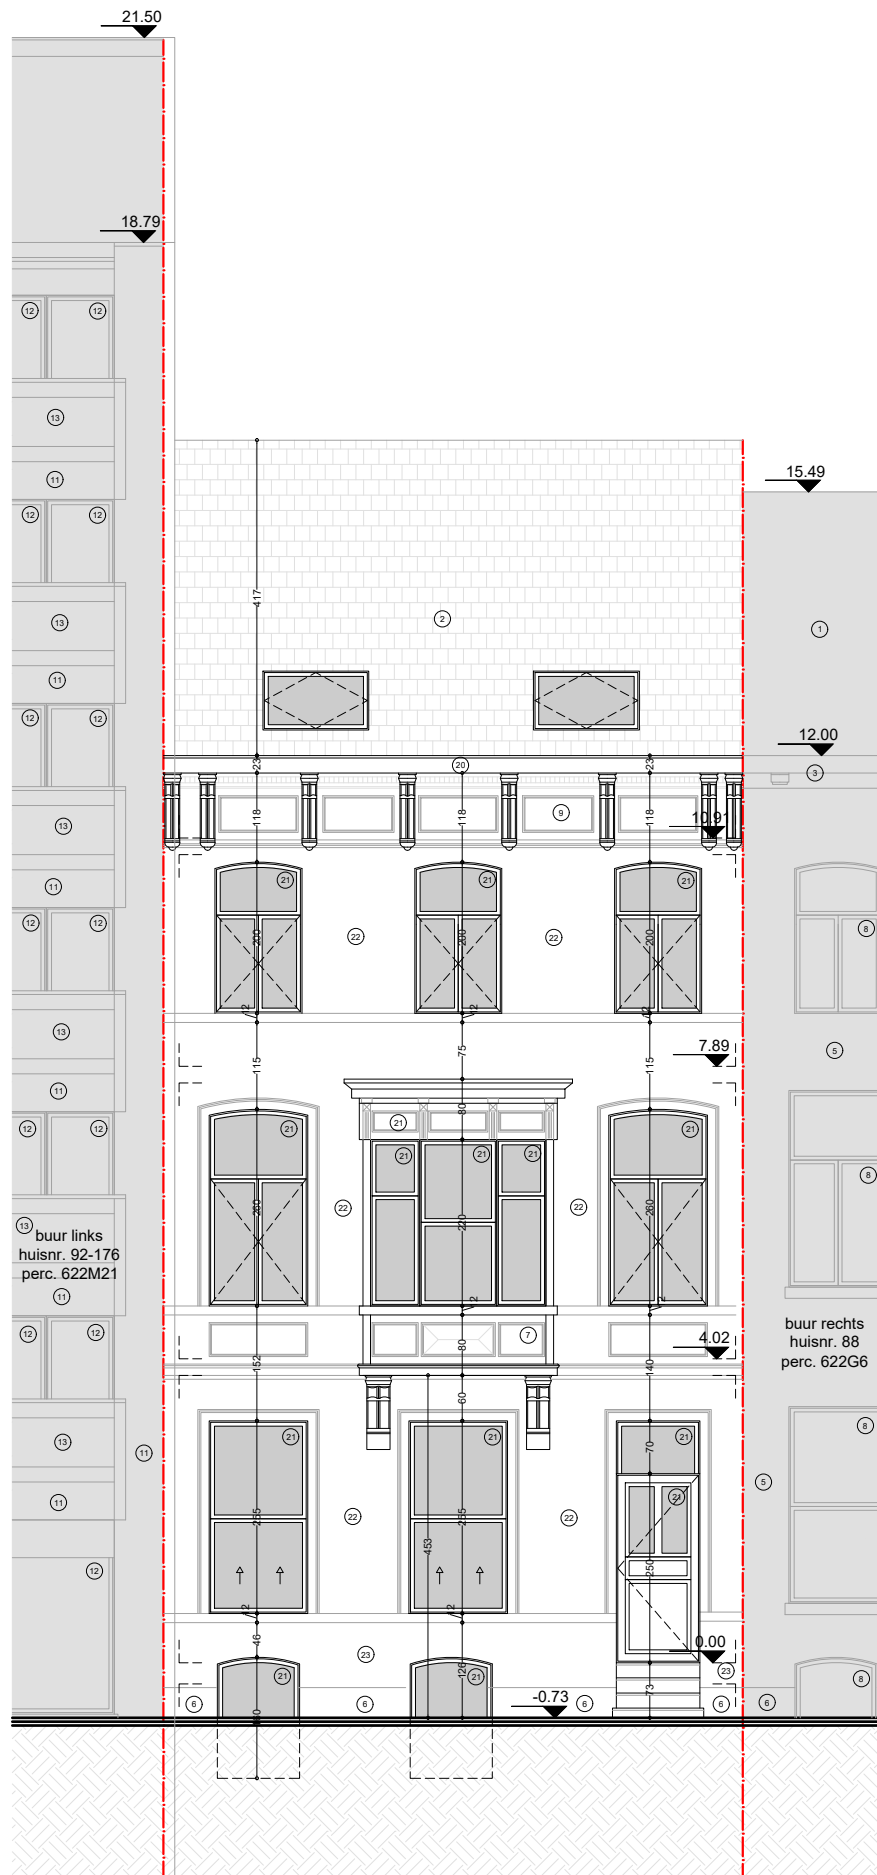

planinhoud

Voorgevel  
Geplande toestand

dossier

Martelaarslaan 90  
9000 Gent



plan  
31/33

schaal  
1/1

datum  
1/100

26/04/2024



Deze plannen zijn opgesteld als principetekeningen, de afmetingen zijn richtgevend. Alle documenten en maten dienen vooraf en tijdens de werken gecontroleerd te worden. Alle afwijkingen dienen gemeld te worden aan de architect en opdrachtgever. Deze plannen zijn onder voorbehoud van stabiliteitsstudie en technieken.