


milieu.

principiële schaal 1/50:
is ondergeschikt aan schaallat

**ZIE BIJZONDERE
VOORWAARDE(N)**

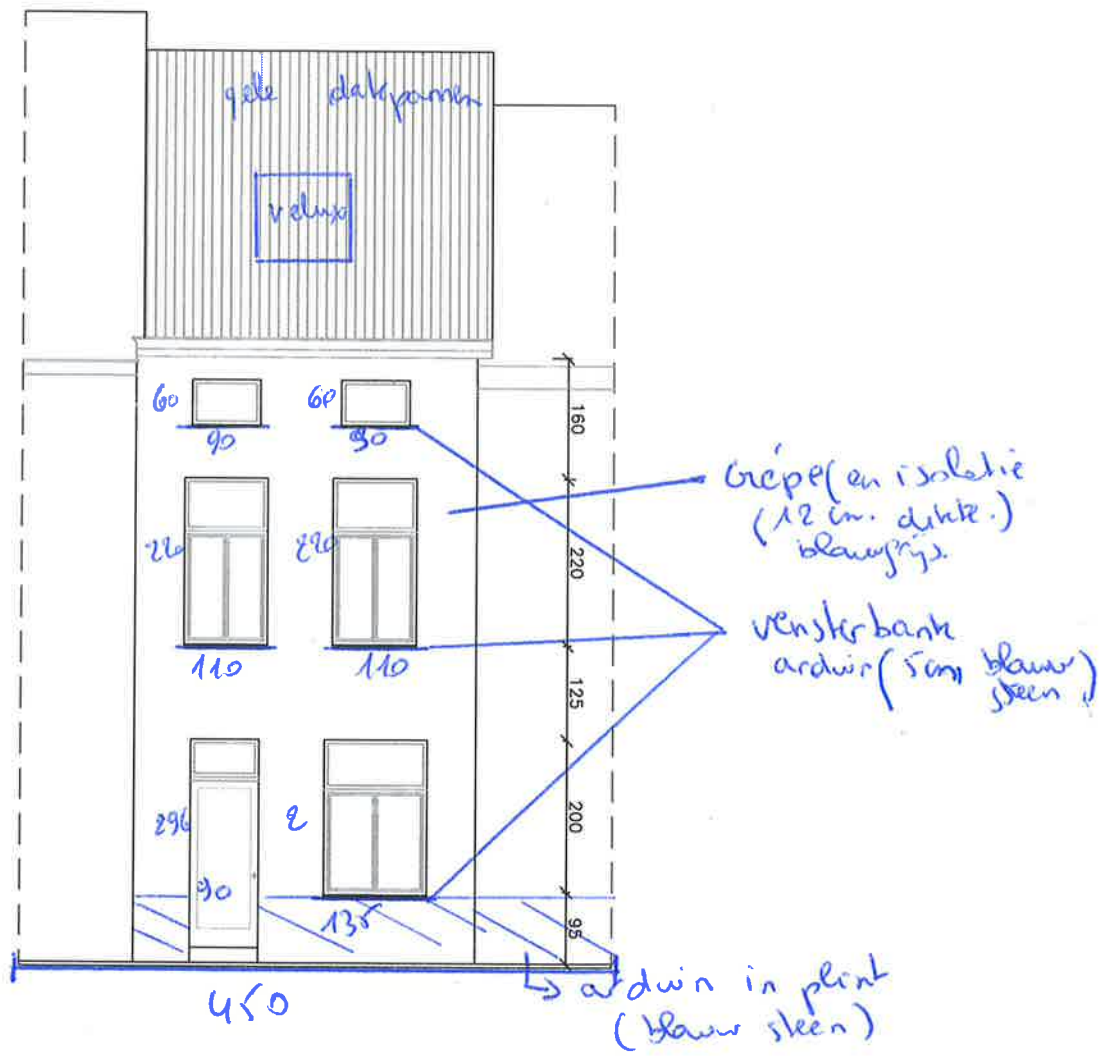


BA woning-G-N-1-voorgevel




principiële schaal 1/50:
is ondergeschikt aan schaalat

**ZIE BIJZONDERE
VOORWAARDE(N)**

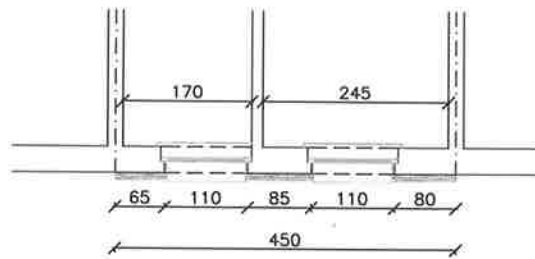

VERDIEPING 1

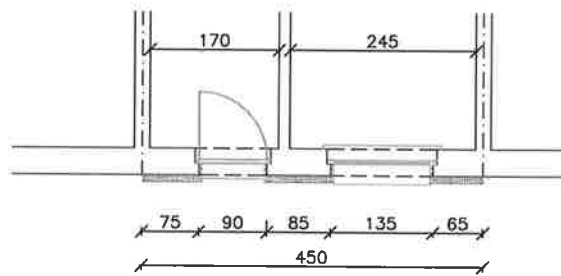

GELIJKVLOERS