


ZIE BIJZONDERE VOORWAARDE(N)

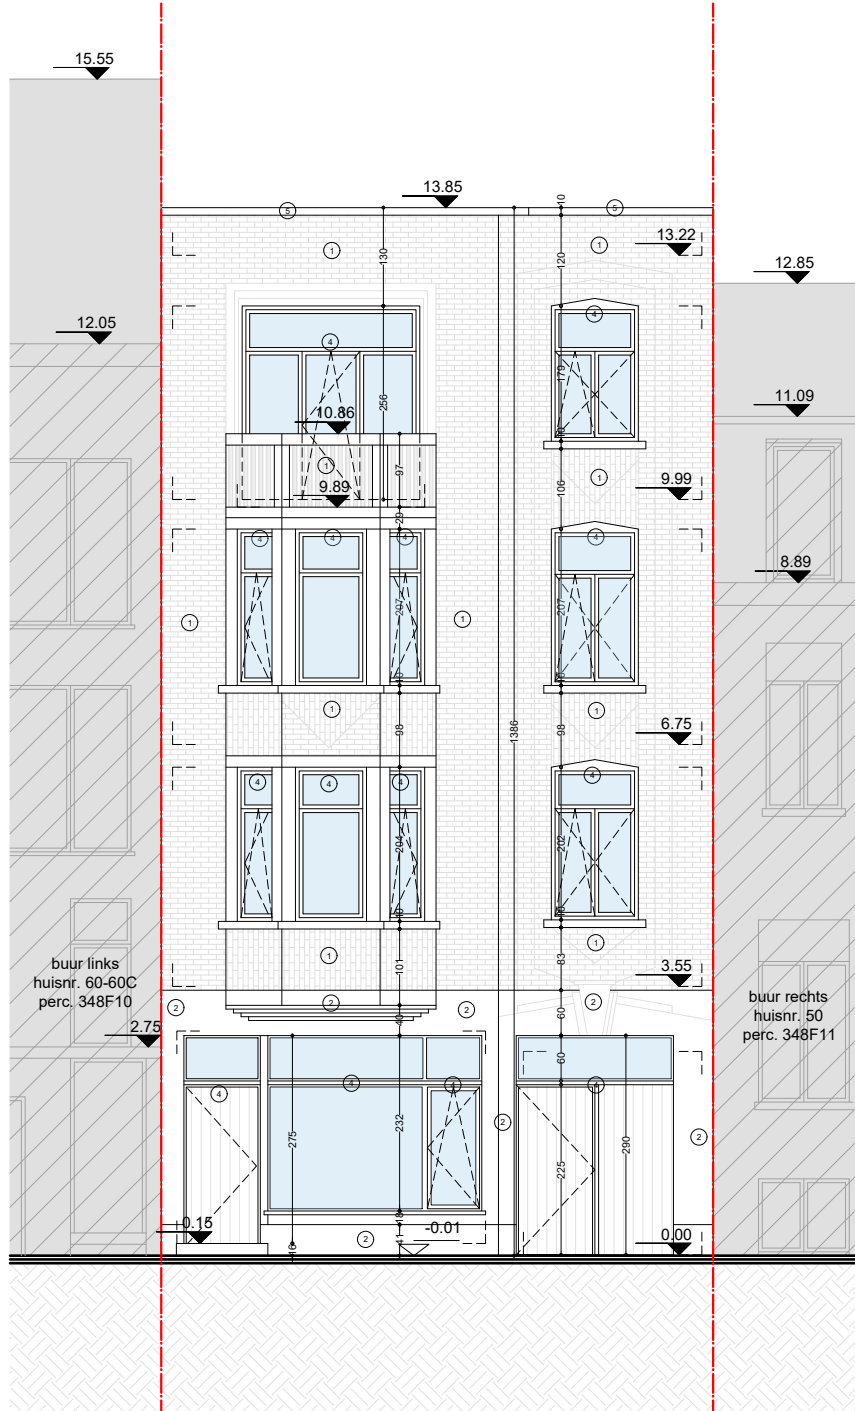

planinhoud
Voorgevel
Nieuwe toestand

dossier

Pijlstraat 52-58
9000 Gent



plan
22/44

schaal
1/100

datum
14/03/2024



Deze plannen zijn opgesteld als principietekeningen, de afmetingen zijn richtgevend. Alle documenten en maten dienen vooraf en tijdens de werken gecontroleerd te worden. Alle afwijkingen dienen gemeld te worden aan de architect en opdrachtgever. Deze plannen zijn onder voorbehoud van stabiliteitsstudie en technieken.