


ZIE BIJZONDERE VOORWAARDE(N)

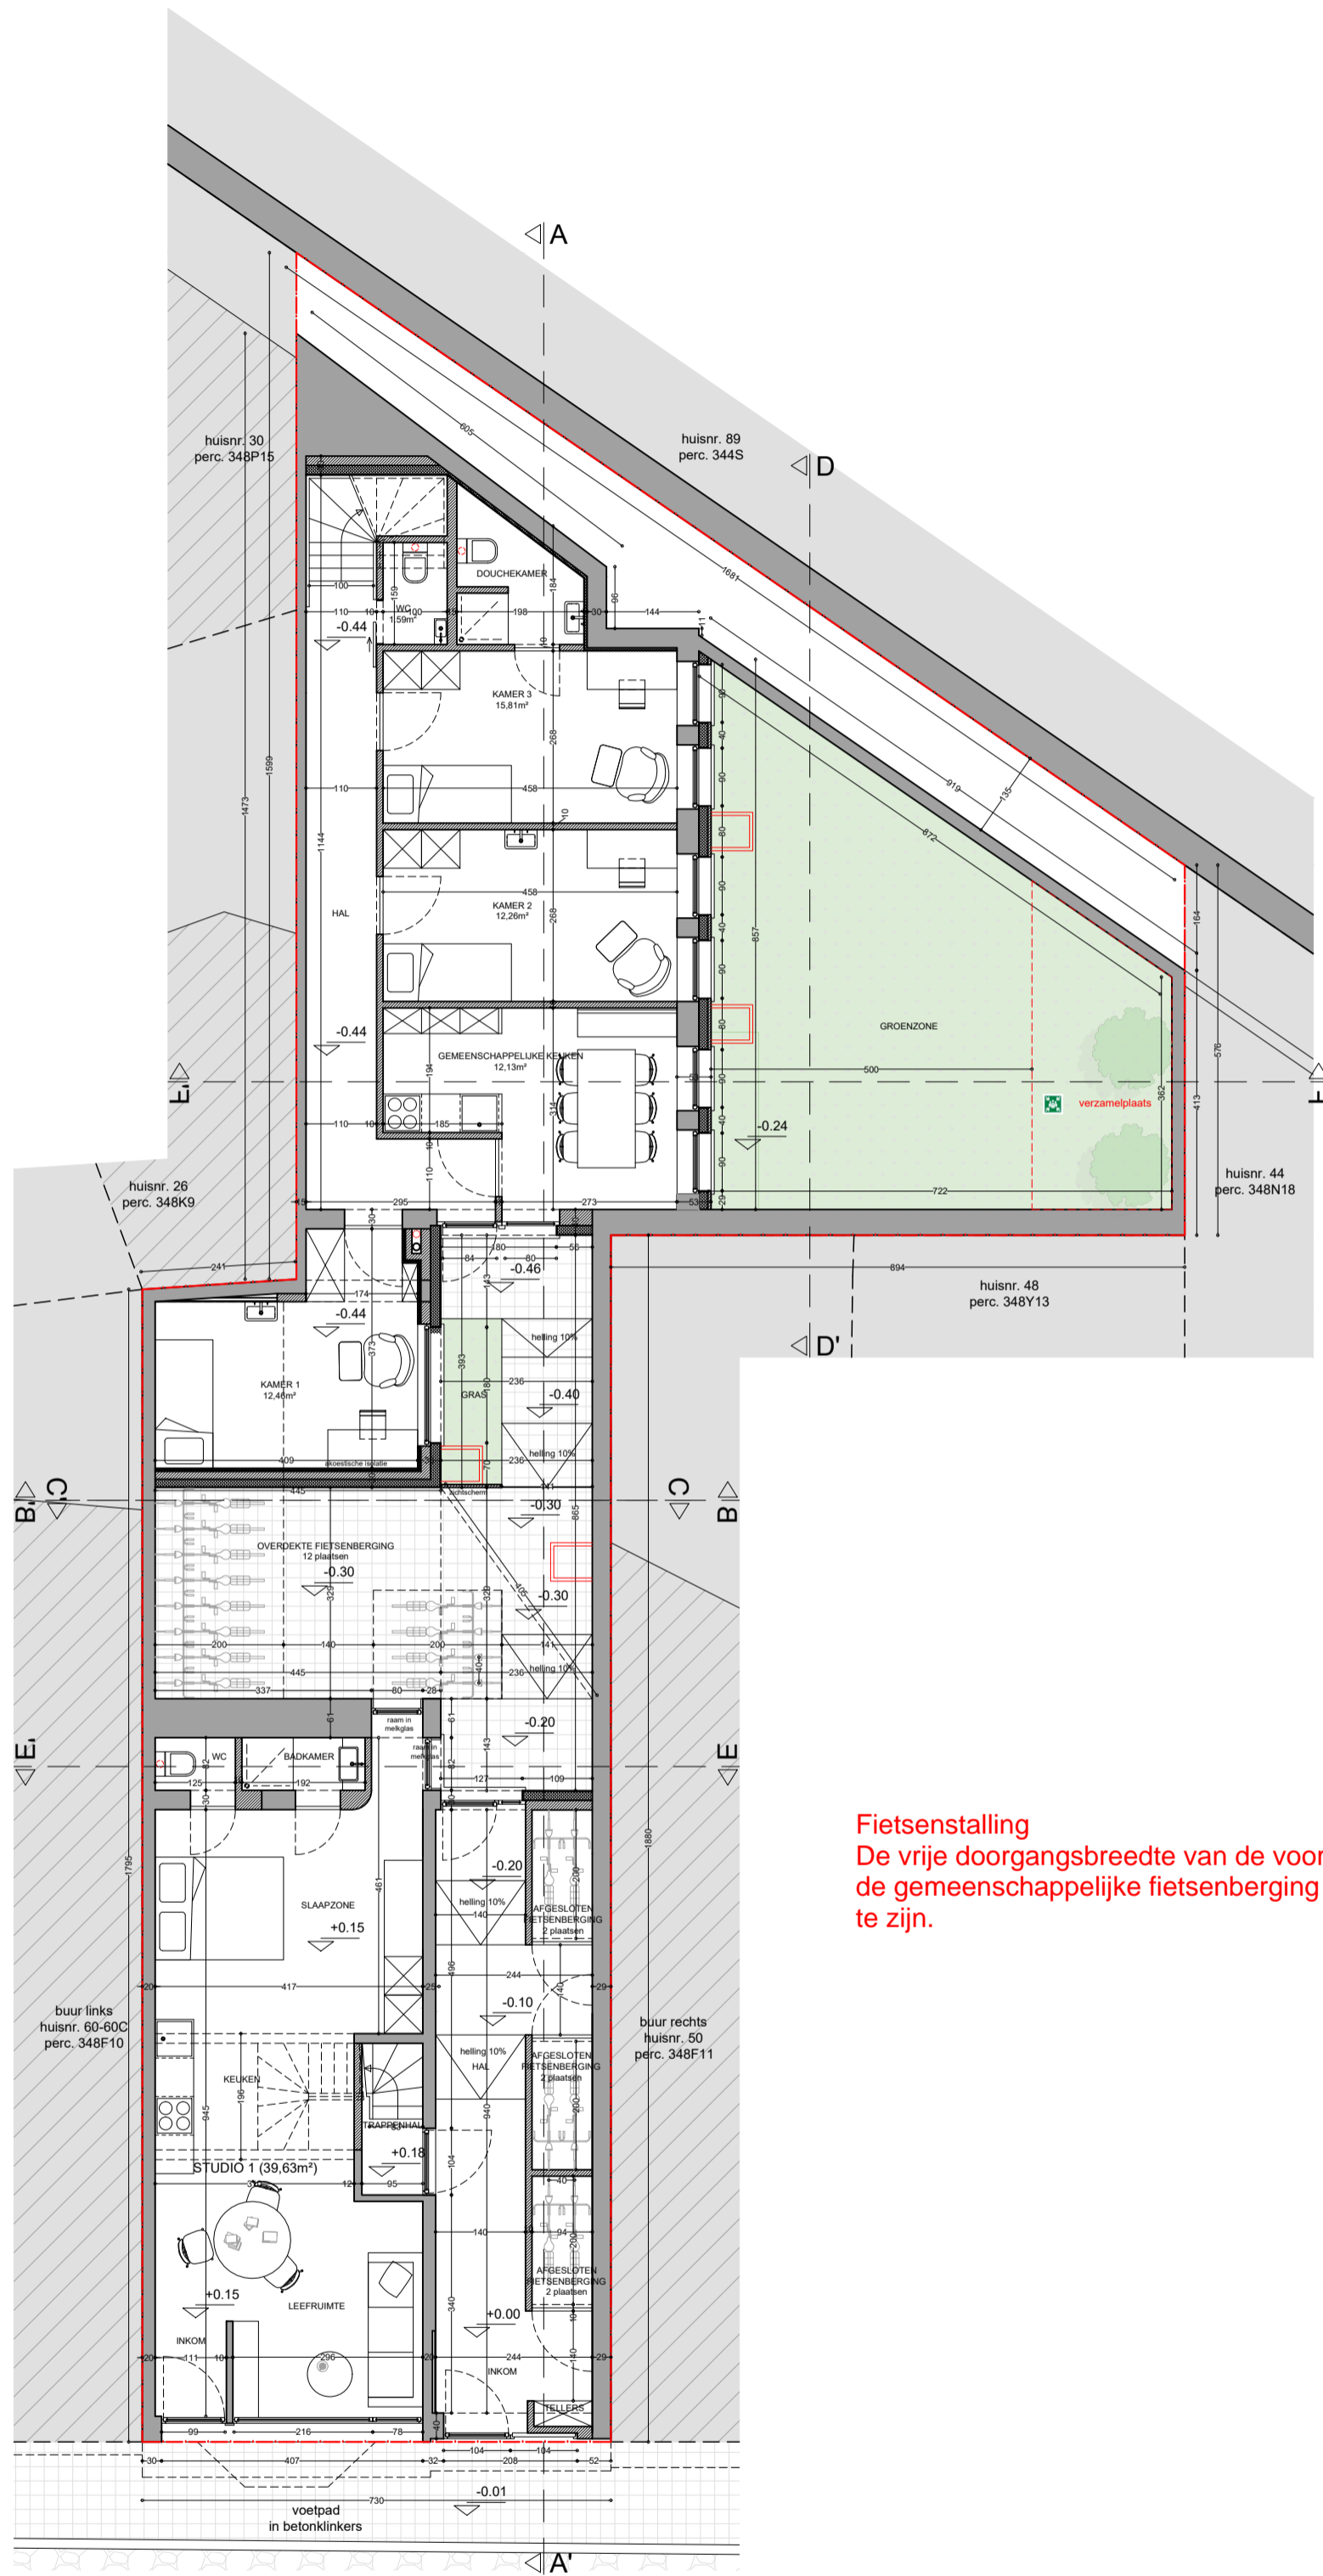

Fietsenstalling
De vrije doorgangsbreedte van de voordeur en de deur naar de gemeenschappelijke fietsenberging dient minimaal 1,10 m te zijn.