


ZIE BIJZONDERE VOORWAARDE(N)

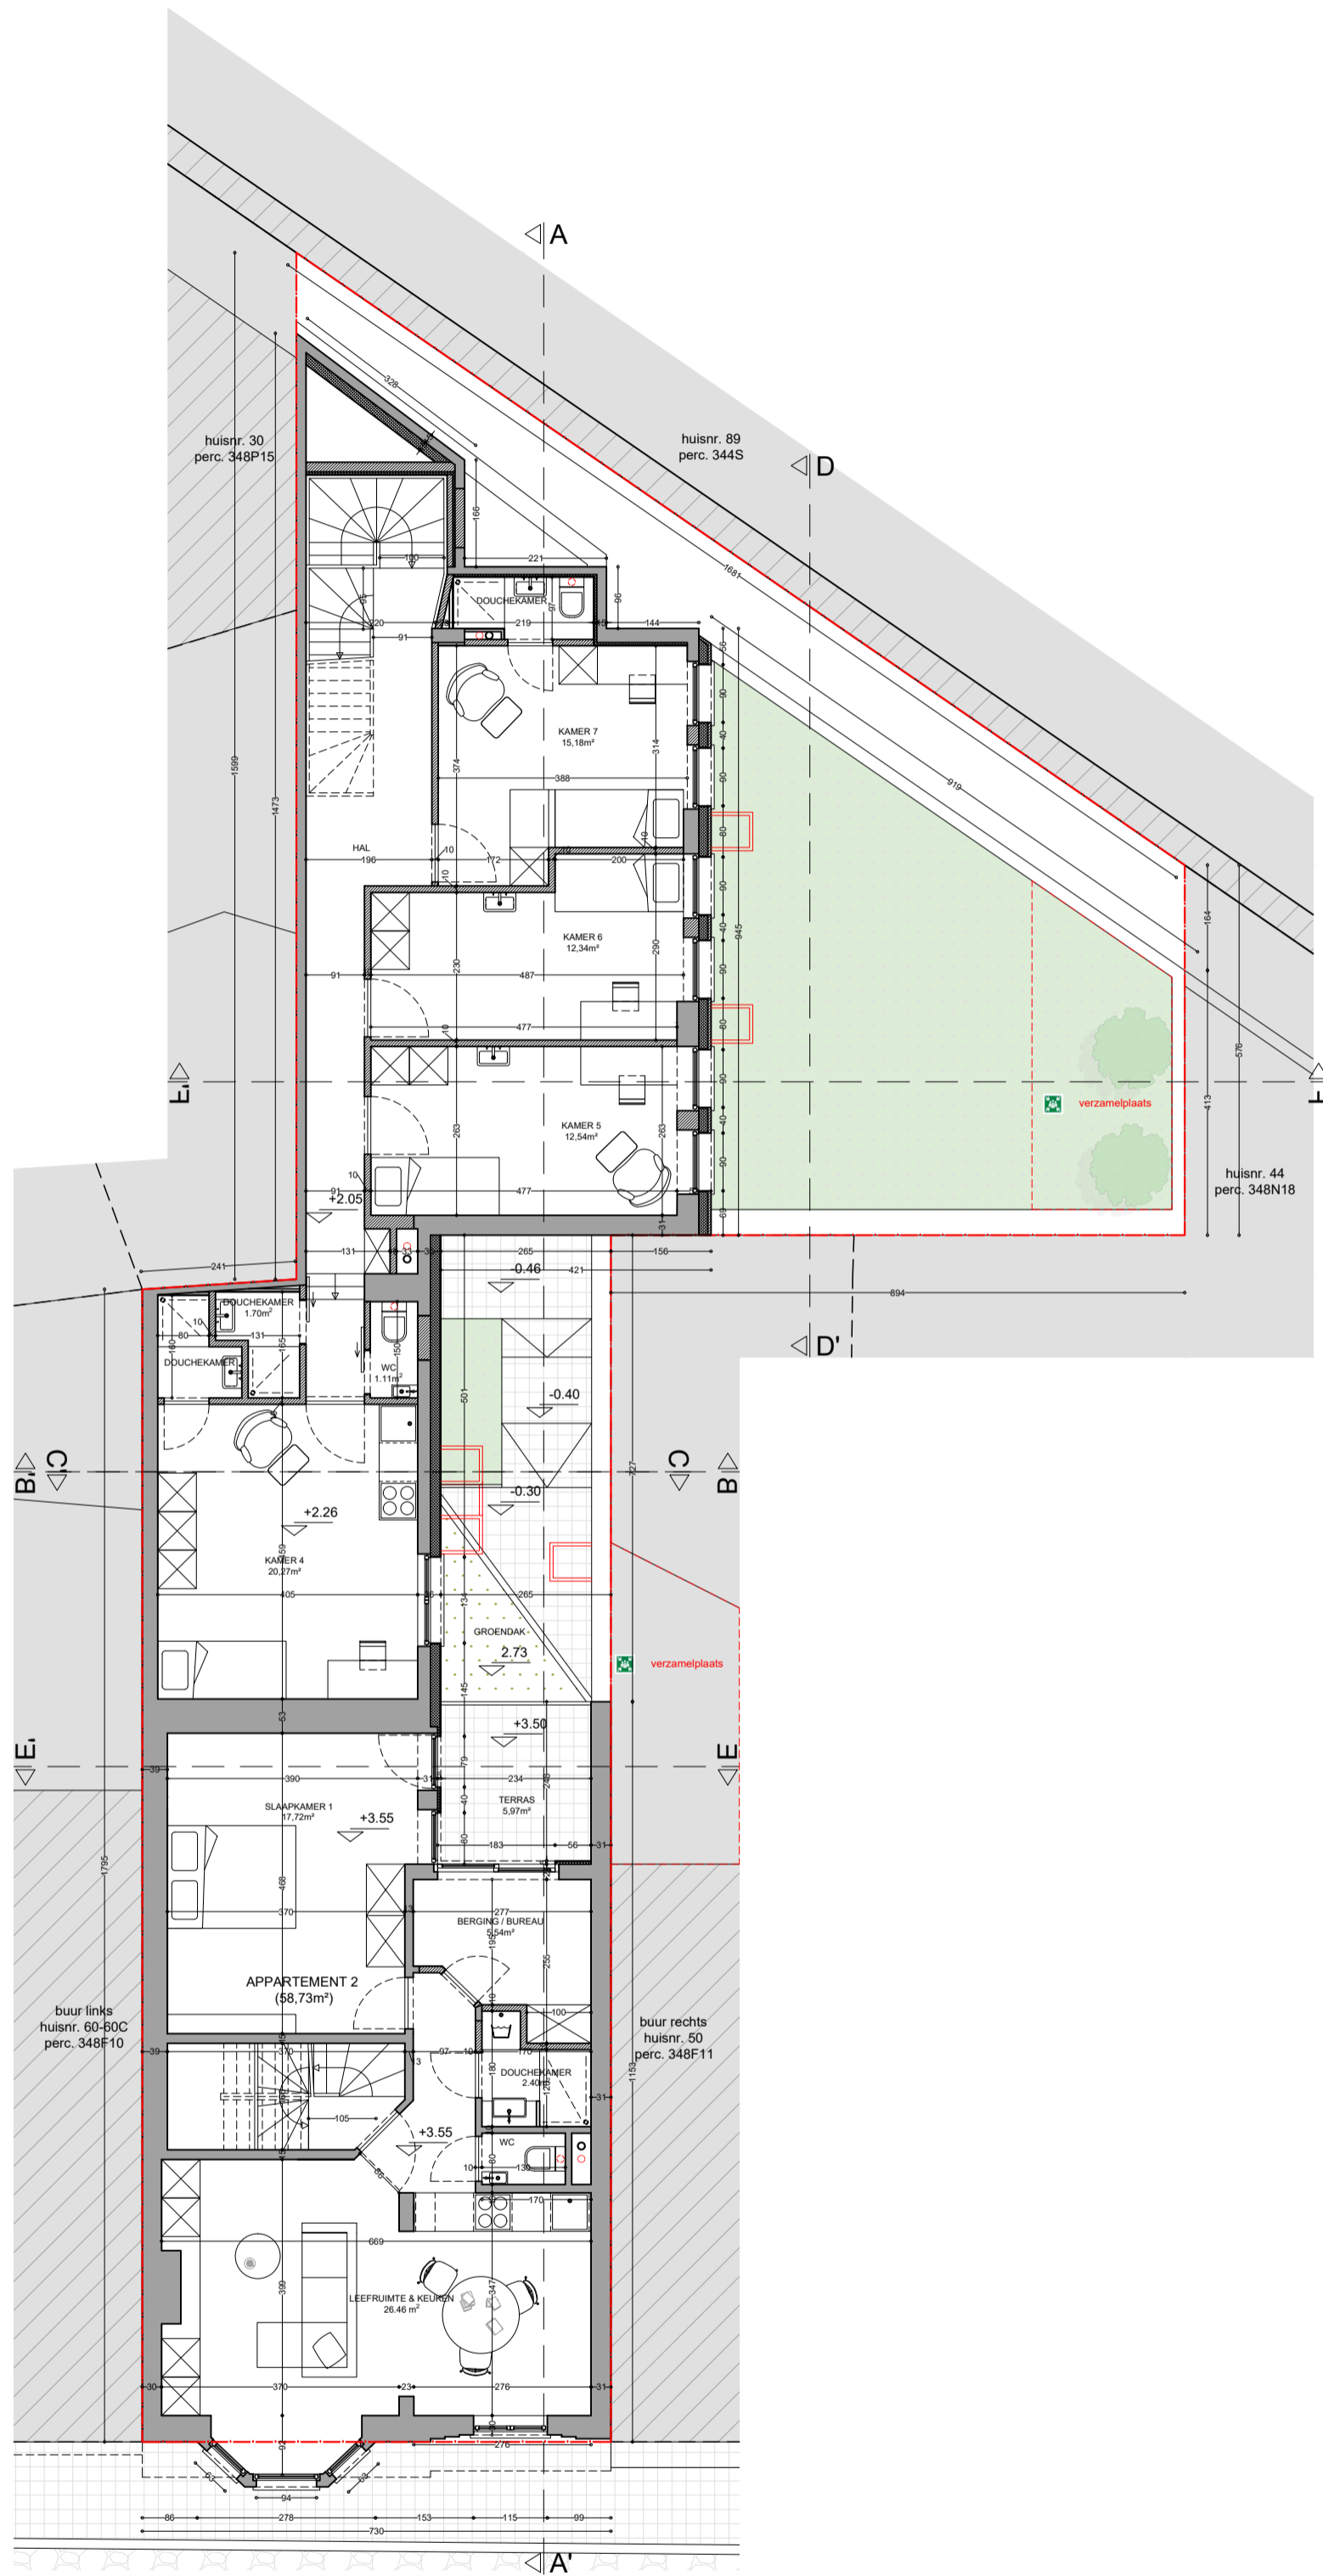

planinhoud
Eerste verdieping
Nieuwe toestand
dossier
Pijlstraat 52-58
9000 Gent

plan	schaal	datum								
19/44	1/100	14/03/2024								

VERTONGEN
ARCHITECTEN

Deze plannen zijn opgesteld als principetekeningen, de afmetingen zijn richtgewijs. Alle documenten en maten dienen vooraf en tijdens de werken gecontroleerd te worden. Alle afwijkingen dienen gemeld te worden aan de architect en opdrachtgever. Deze plannen zijn onder voorbehoud van stabiliteitsstudie en technieken.