


ZIE BIJZONDERE VOORWAARDE(N)

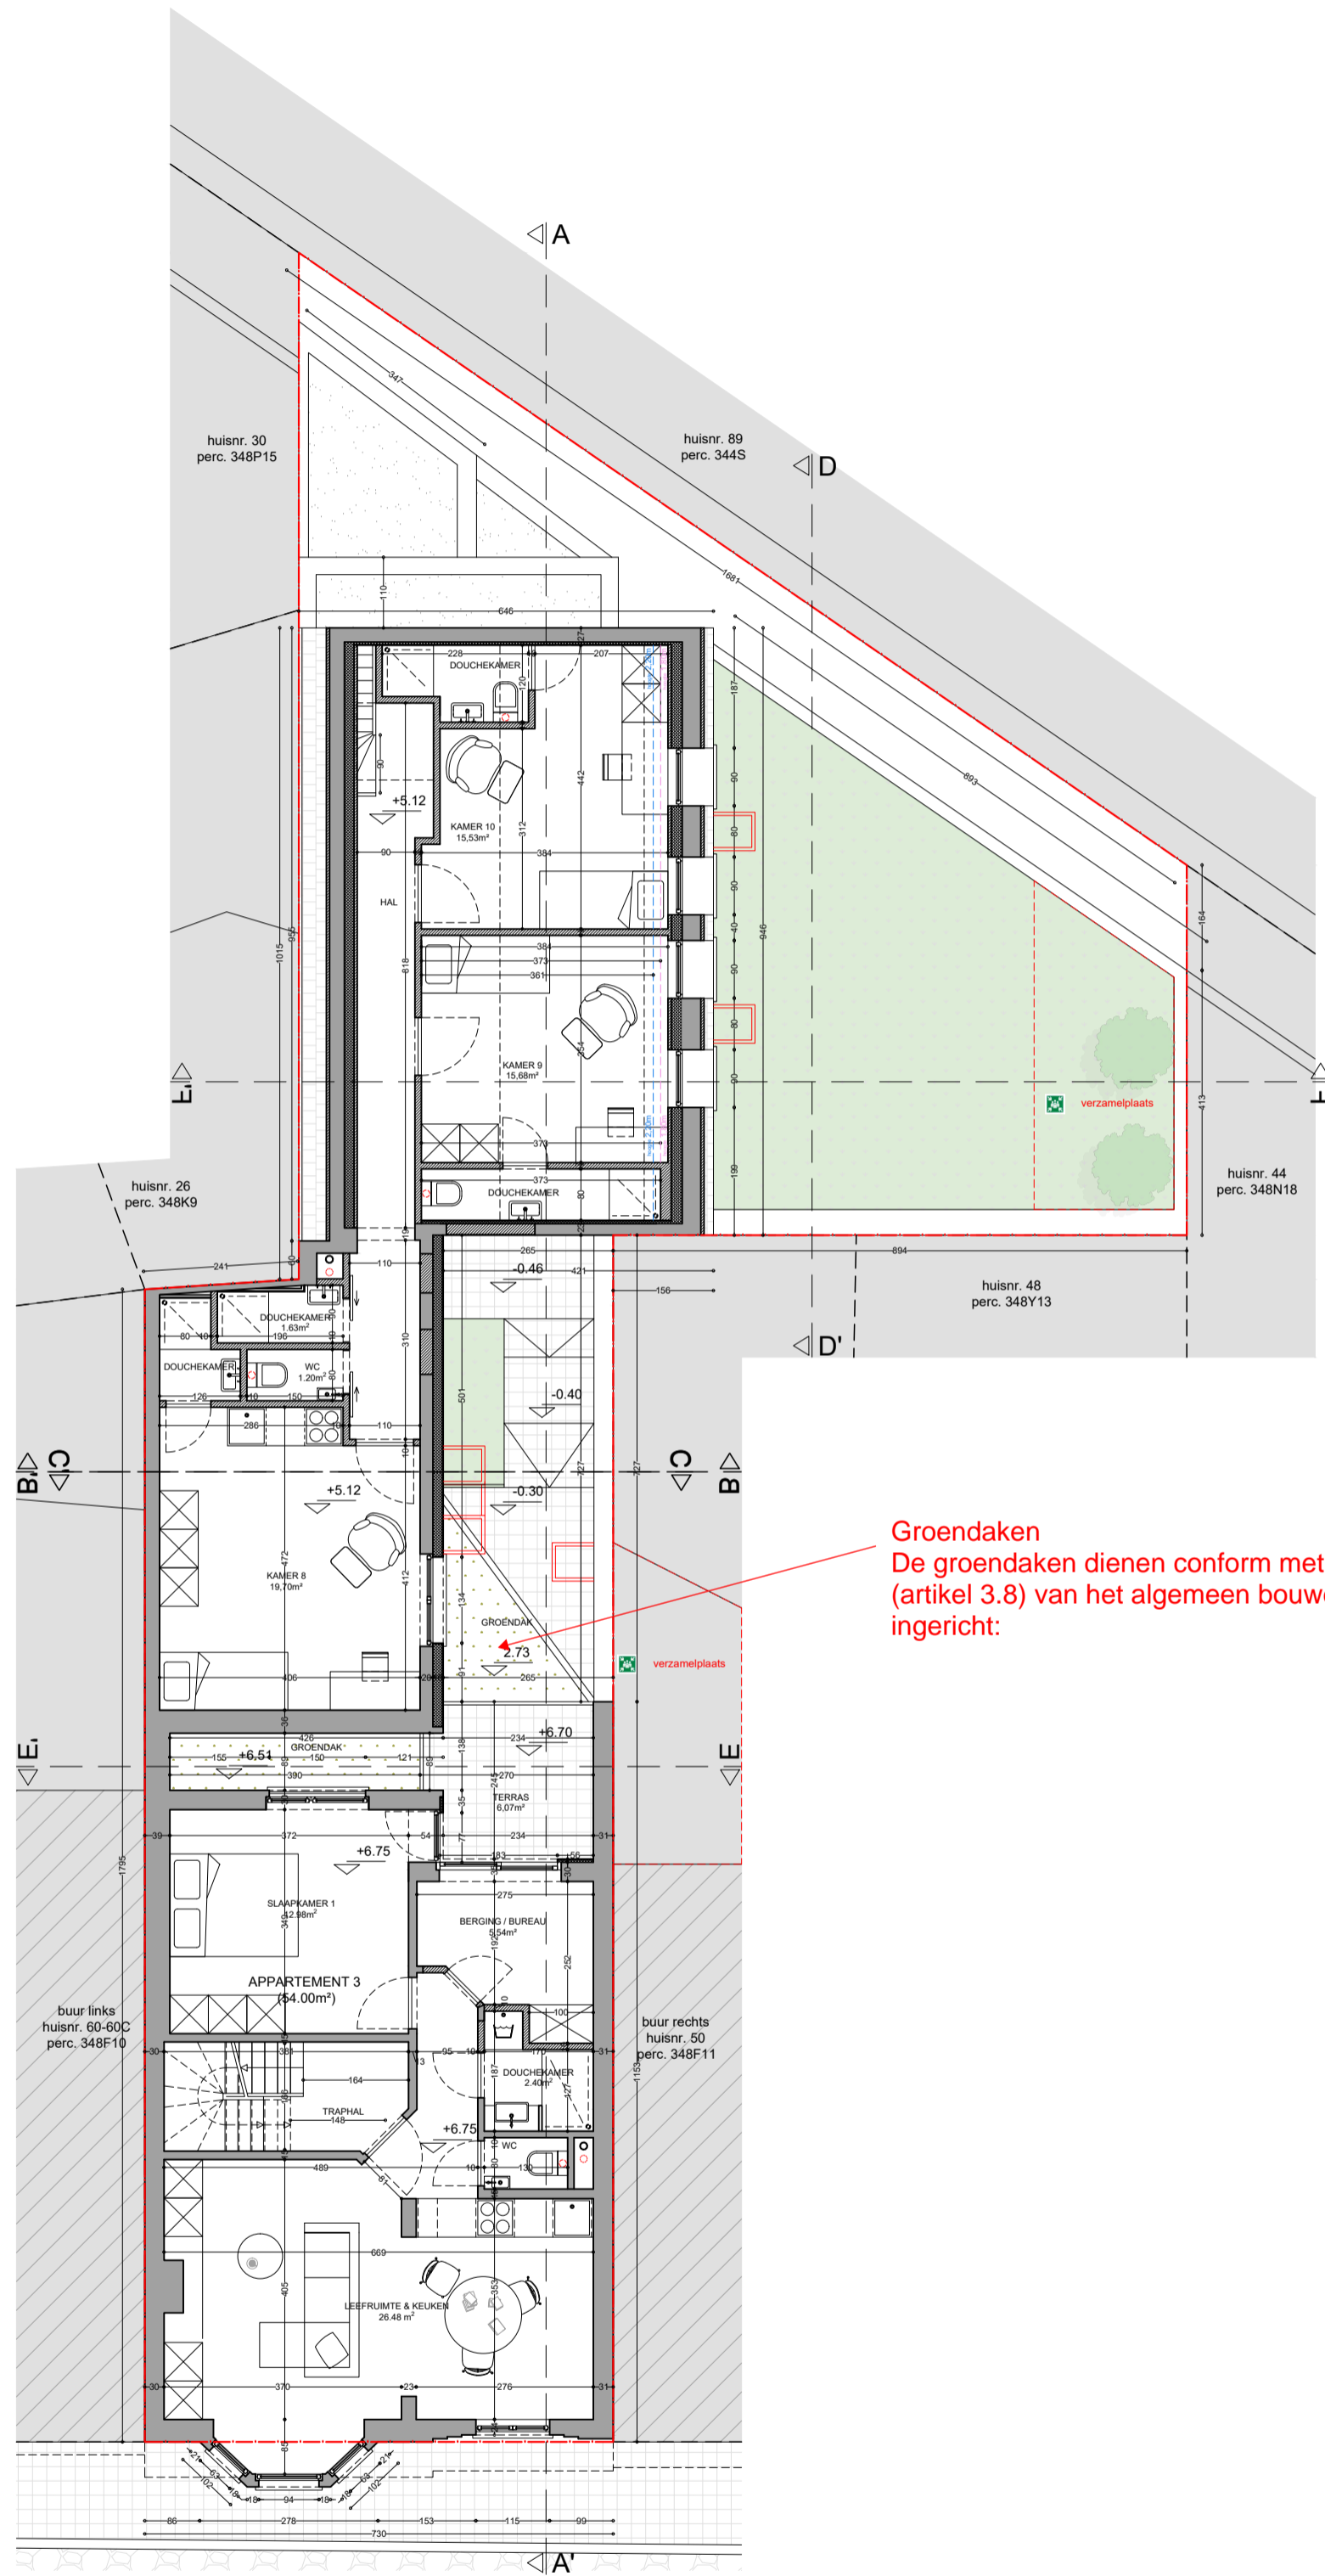

Groendaken
De groendaken dienen conform met de bepalingen (artikel 3.8) van het algemeen bouwelement te worden ingericht: