


# ZIE BIJZONDERE VOORWAARDE(N)

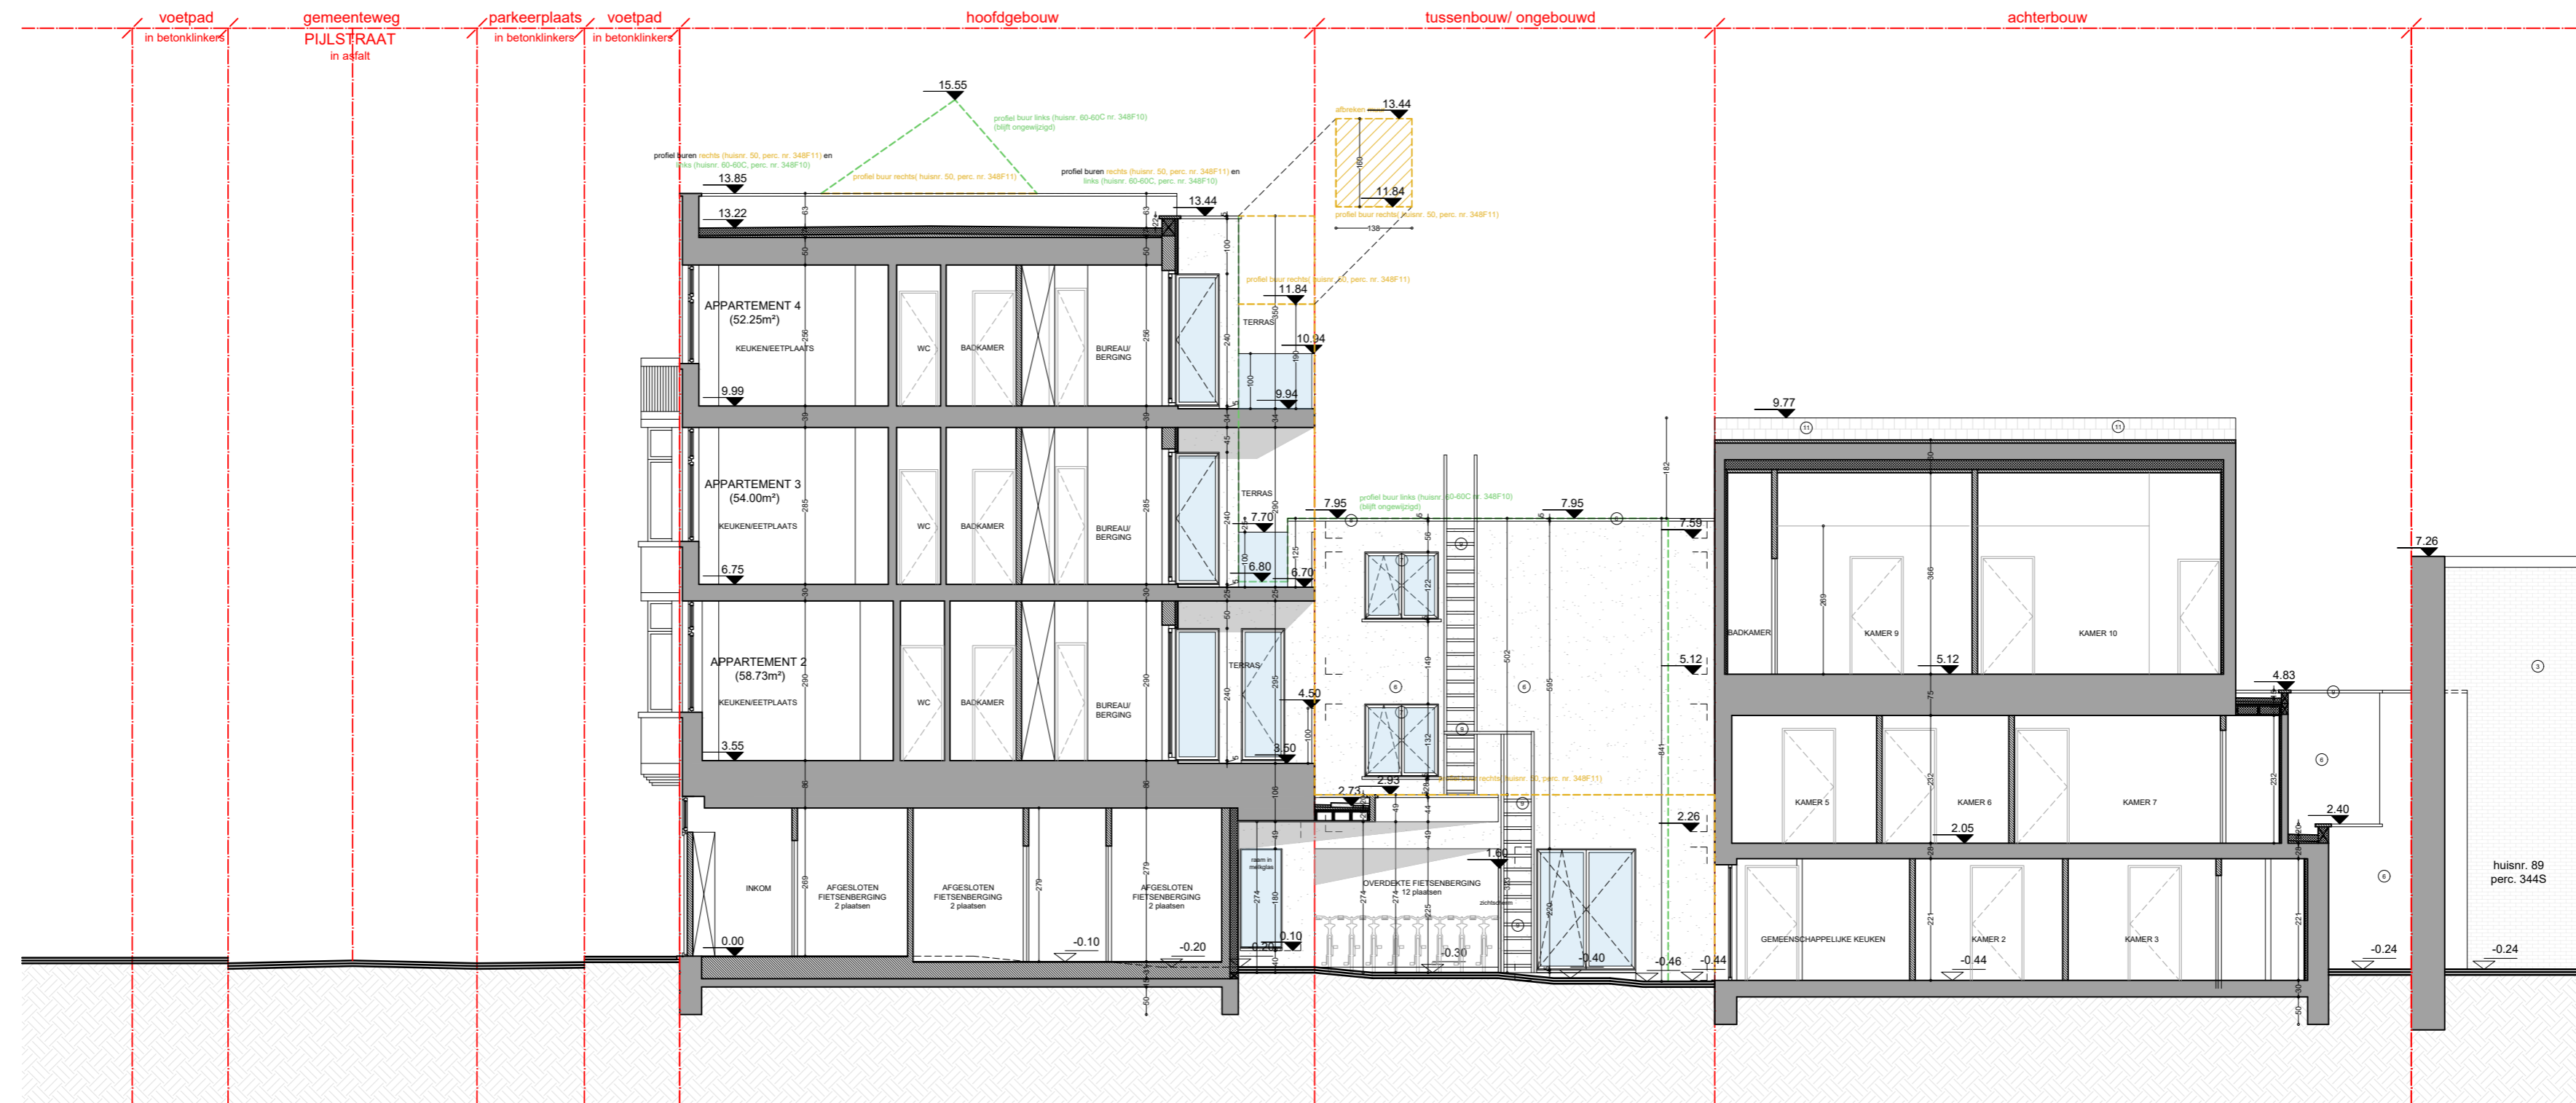

profiel buur rechts (huisnr. 50, perc. nr. 348F11) en links (huisnr. 60-60C, perc. nr. 348F10)  
 profiel buur rechts (huisnr. 50, perc. nr. 348F11)  
 profiel buur links (huisnr. 60-60C nr. 348F10) (DWF ongewijzigd)

planning  
 Snede AA  
 Nieuwe toestand  
 dossier  
 Pijlstraat 52-58  
 9000 Gent



plan 23/44	schaal 1/100	datum 14/03/2024	
---------------	-----------------	---------------------	--

Deze plannen zijn opgesteld als principetekeningen, de afmetingen zijn richtlijn. Alle documenten en maten dienen vooraf en tijdens de werken gecontroleerd te worden. Alle afwijkingen dienen gemeld te worden aan de architect en opdrachtgever. Deze plannen zijn onder voorbehoud van stabiliteitsstudie en technieken.