


ZIE BIJZONDERE VOORWAARDE(N)

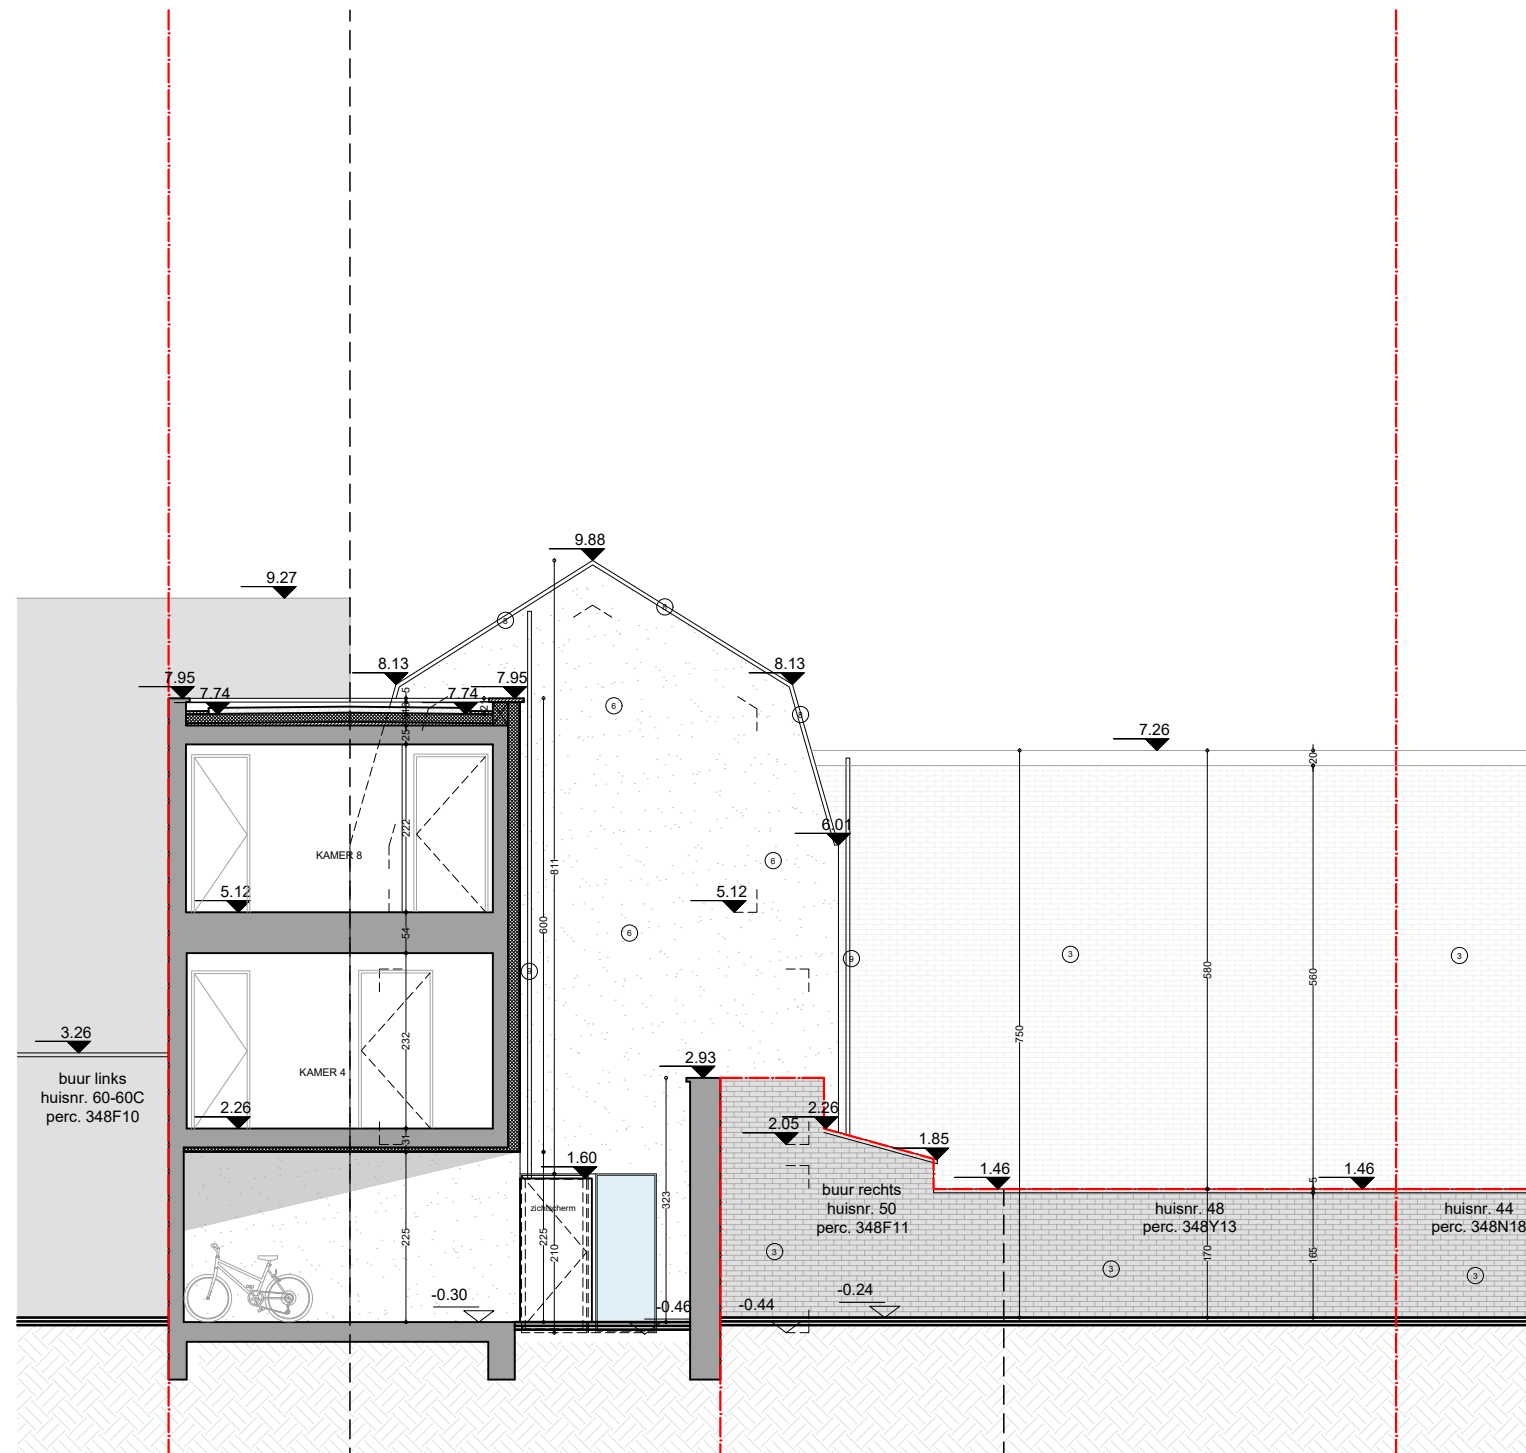

planinhoud
 Snede BB
 Nieuwe toestand
 dossier
 Pijlstraat 52-58
 9000 Gent



plan 24/44	schaal 1/100	datum 14/03/2024
---------------	-----------------	---------------------



Deze plannen zijn opgesteld als principetekeningen, de afmetingen zijn richtgevend. Alle documenten en maten dienen vooraf en tijdens de werken gecontroleerd te worden. Alle afwijkingen dienen gemeld te worden aan de architect en opdrachtgever. Deze plannen zijn onder voorbehoud van stabiliteitsstudie en technieken.