


ZIE BIJZONDERE VOORWAARDE(N)

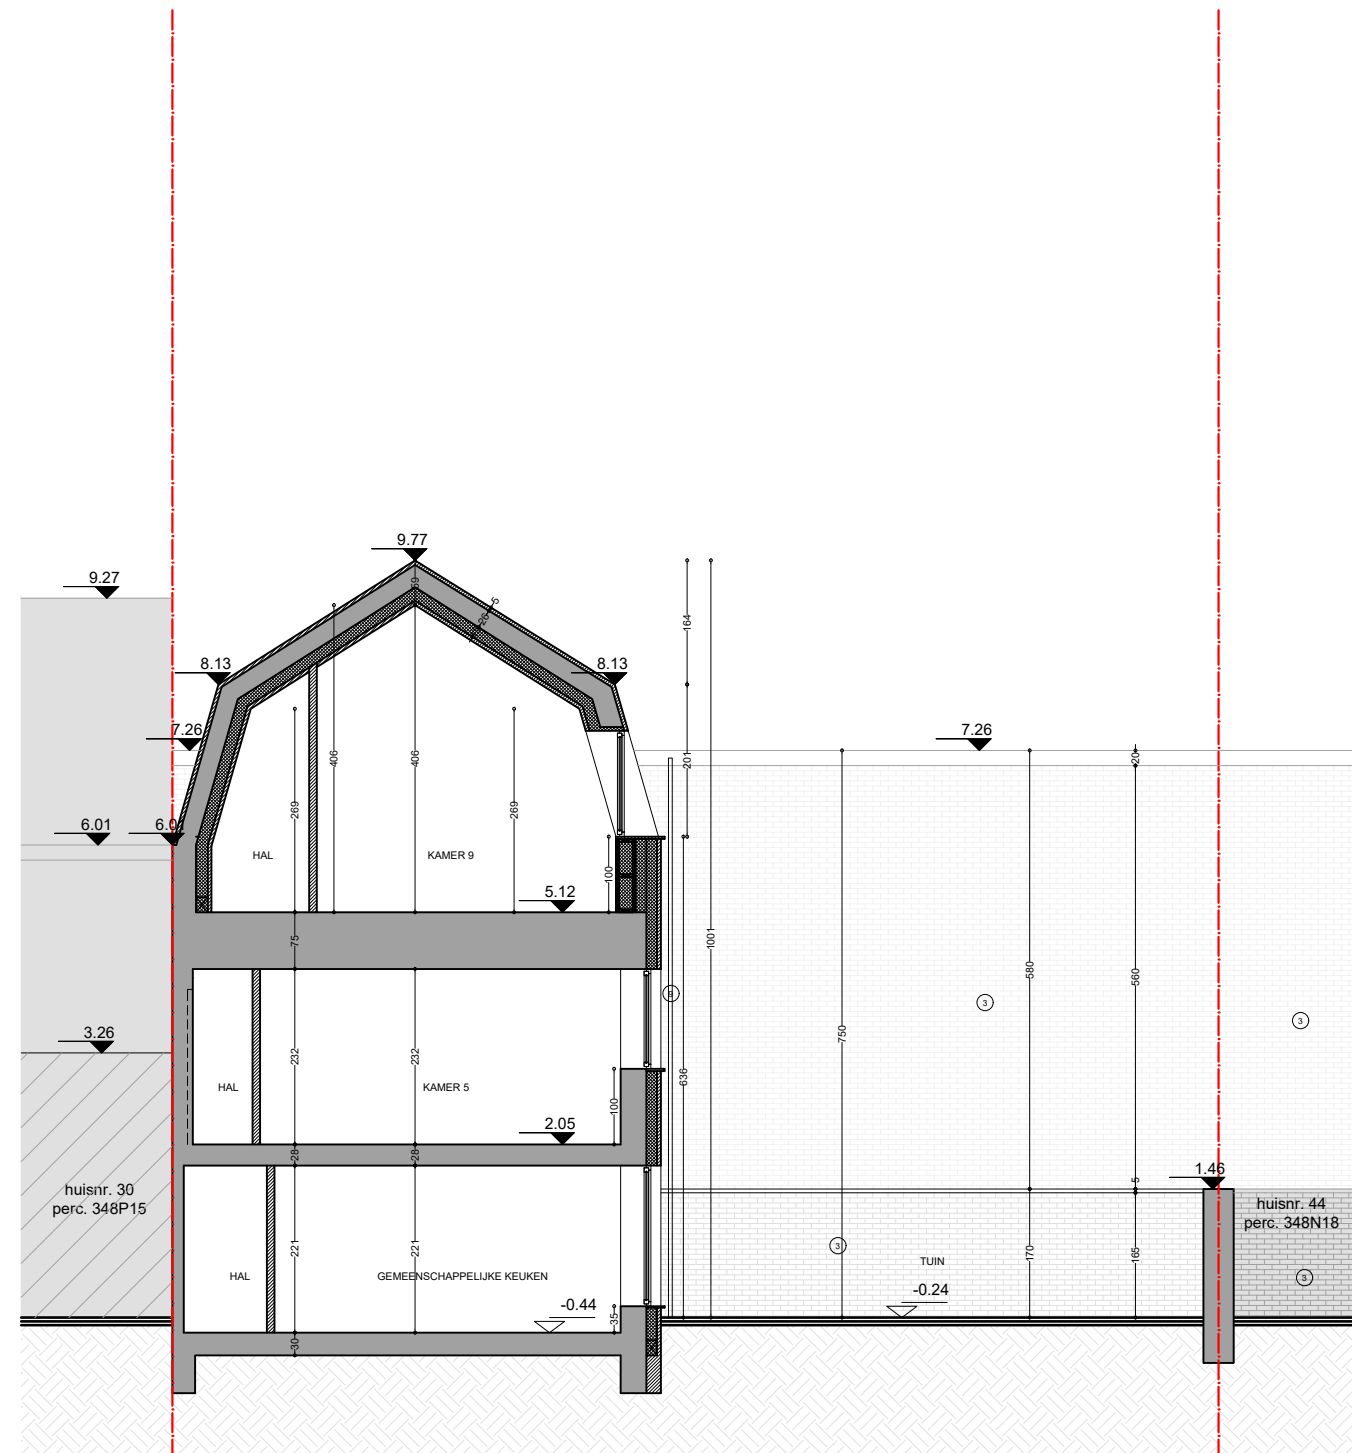

planinhoud
Snedes FF
Nieuwe toestand
dossier
Pijlstraat 52-58
9000 Gent



plan
28/44

schaal
1/100

datum
14/03/2024



Deze plannen zijn opgesteld als principetekeningen, de afmetingen zijn richtgevend. Alle documenten en maten dienen vooraf en tijdens de werken gecontroleerd te worden. Alle afwijkingen dienen gemeld te worden aan de architect en opdrachtgever. Deze plannen zijn onder voorbehoud van stabiliteitsstudie en technieken.