


**ZIE BIJZONDERE
VOORWAARDE(N)**

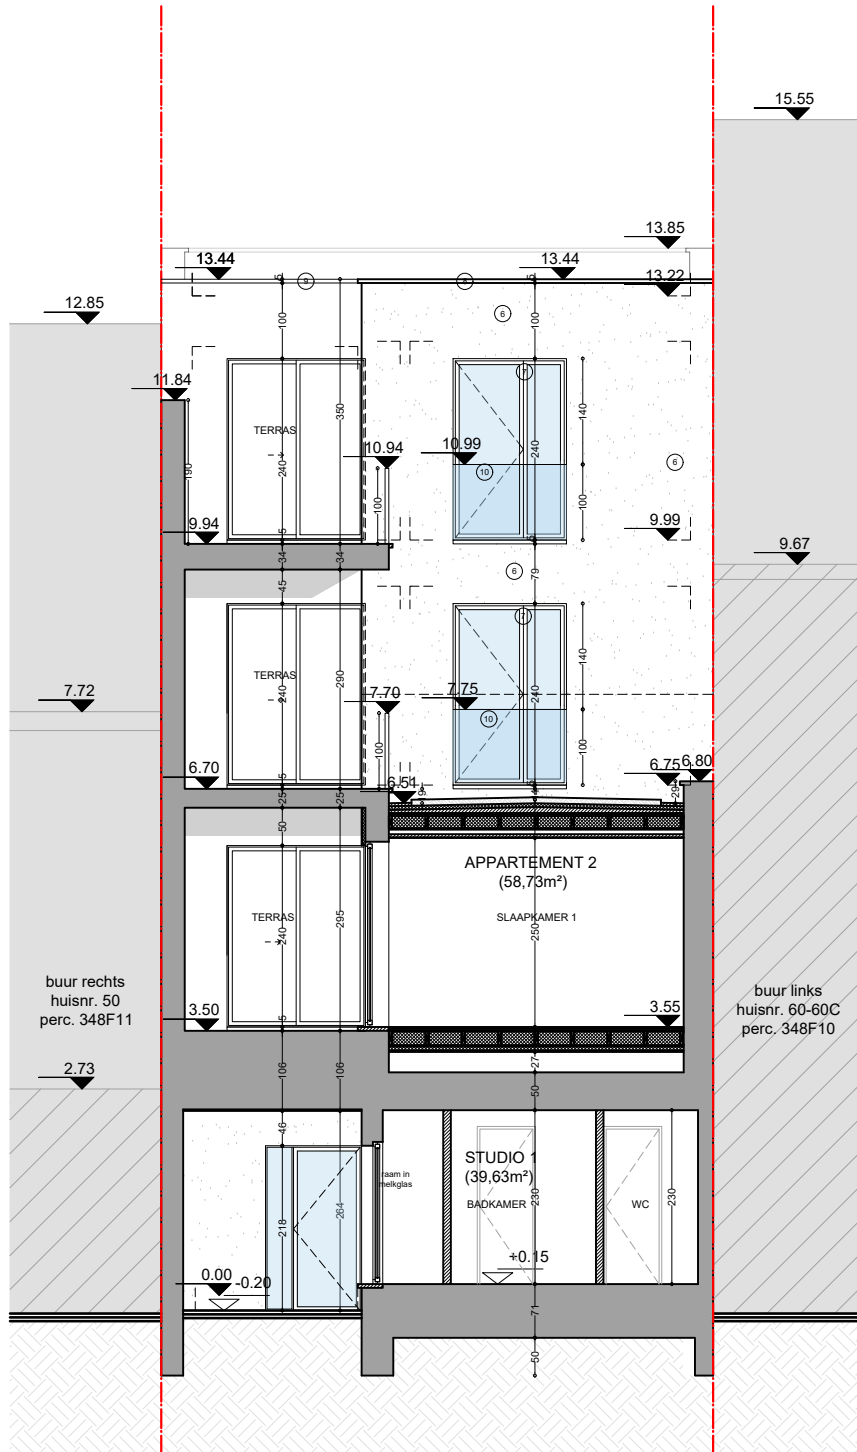

planinhoud

Snede EE
Nieuwe toestand

dossier

Pijlstraat 52-58
9000 Gent



plan
27/44

schaal
1/100

datum
14/03/2024



Deze plannen zijn opgesteld als principetekeningen, de afmetingen zijn richtinggevend. Alle documenten en maten dienen vooraf en tijdens de werken gecontroleerd te worden. Alle afwijkingen dienen gemeld te worden aan de architect en opdrachtgever. Deze plannen zijn onder voorbehoud van stabiliteitsstudie en technieken.