


ZIE BIJZONDERE VOORWAARDE(N)

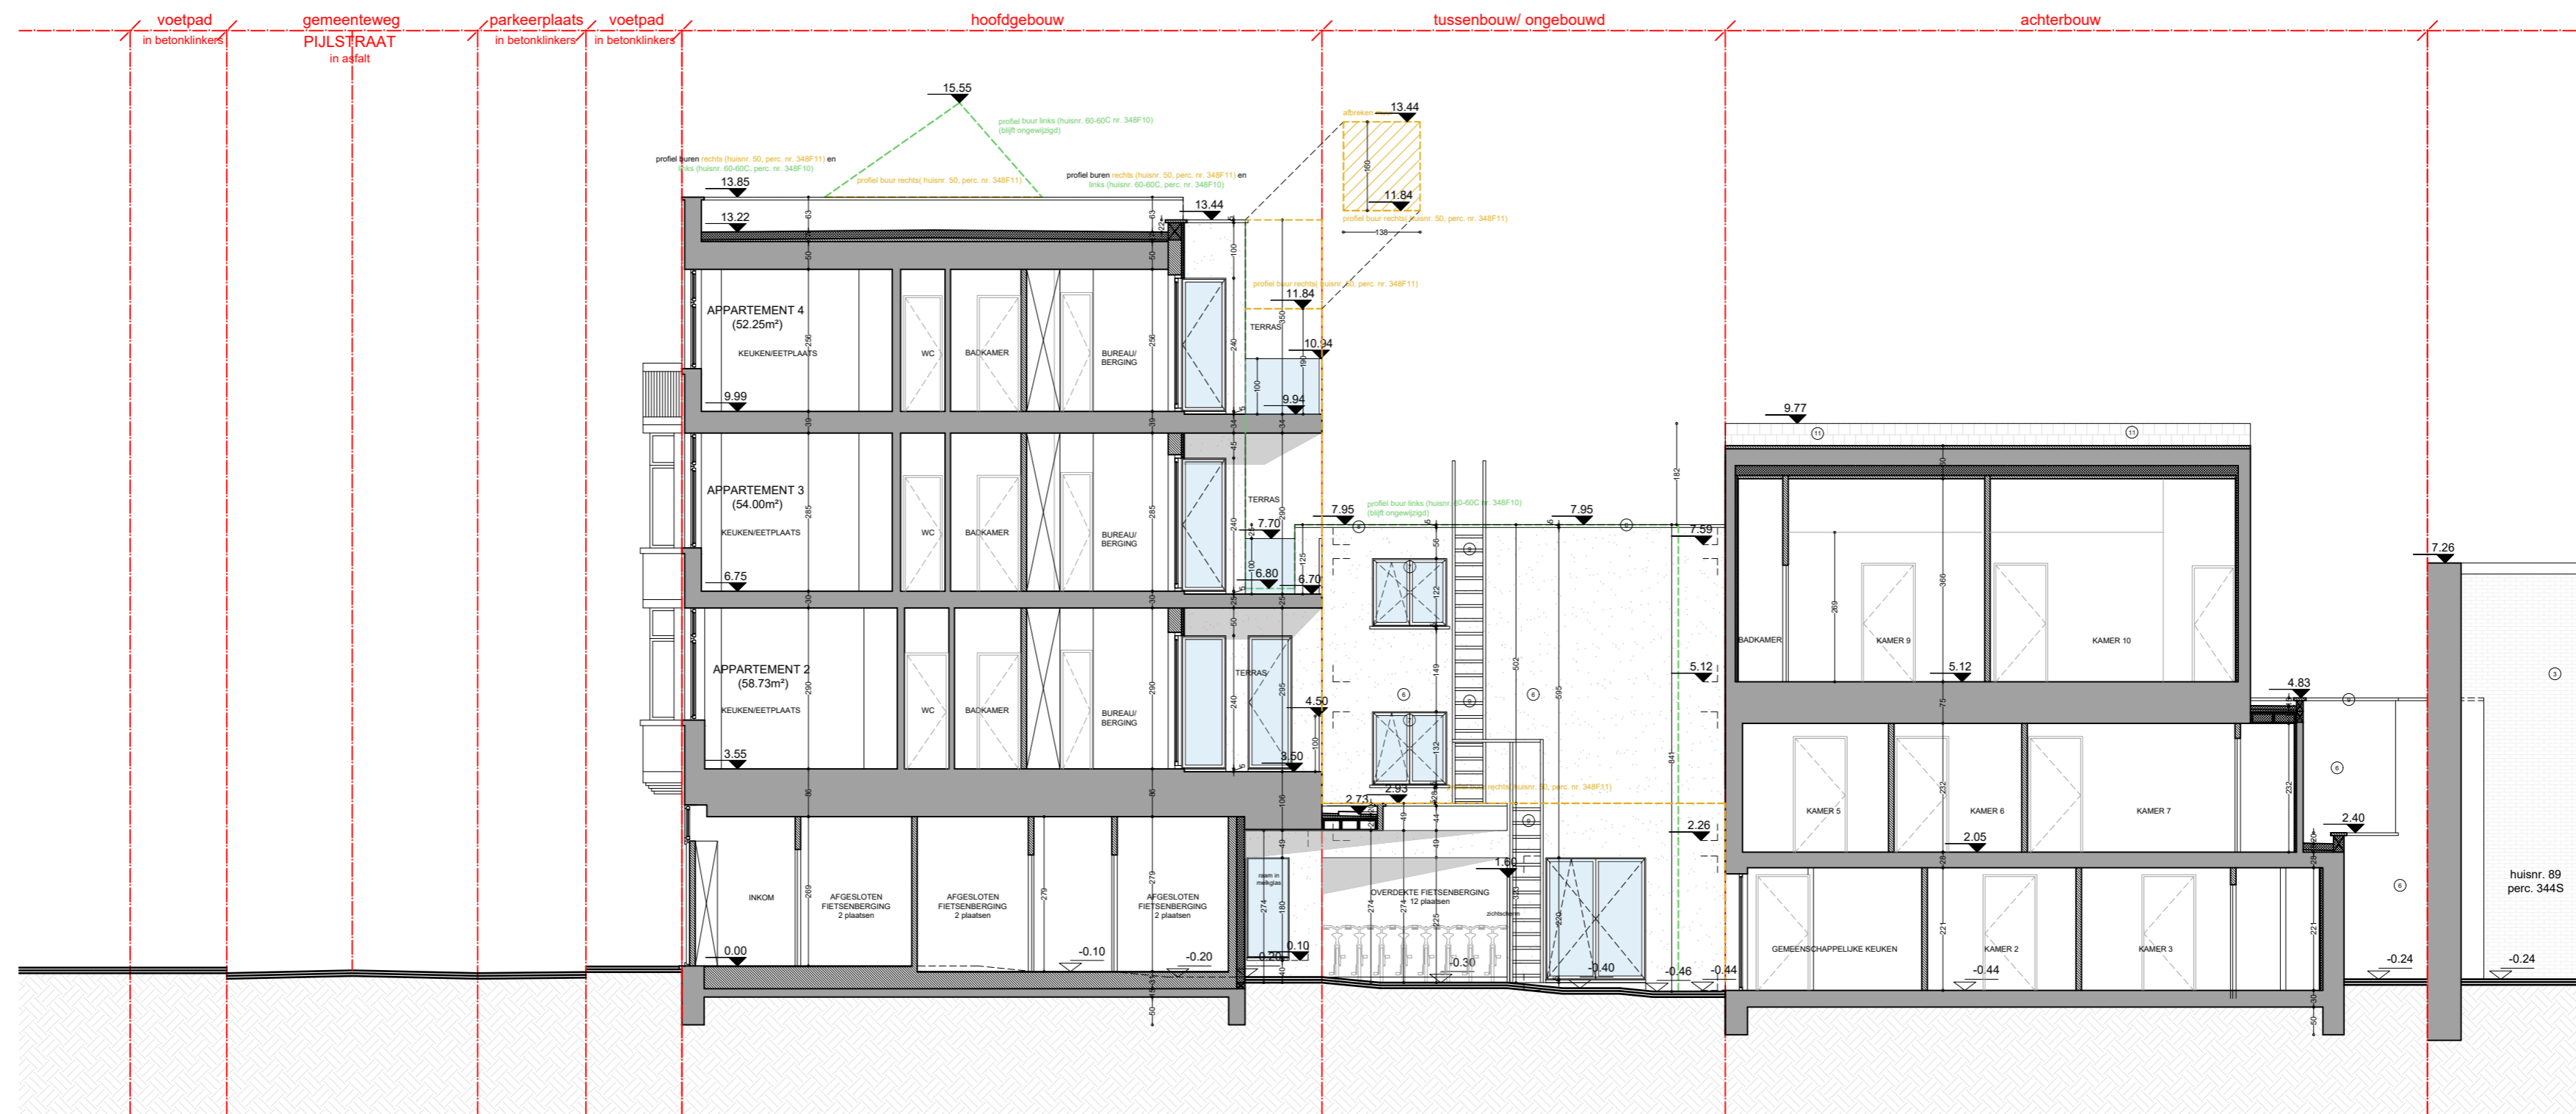

profiel buur rechts (huisnr. 50, perc. nr. 348F11) en links (huisnr. 60-60C, perc. nr. 348F10)

profiel buur rechts (huisnr. 50, perc. nr. 348F11)

profiel buur links (huisnr. 60-60C nr. 348F10) (D&B ongewijzigd)