


# loods - bestaande toestand

- 1. structuur gewapend beton
- 2. snelbouw metselwerk
- 3. panelen gewapend beton
- 4. grijze asbest golfplaten
- 5. metalen geprofileerde dakplaten
- 6. metalen poorten
- 7. houten buitenschrijnwerk
- 8. PVC regenafvoer
- 9. dichtgemetste raamopeningen

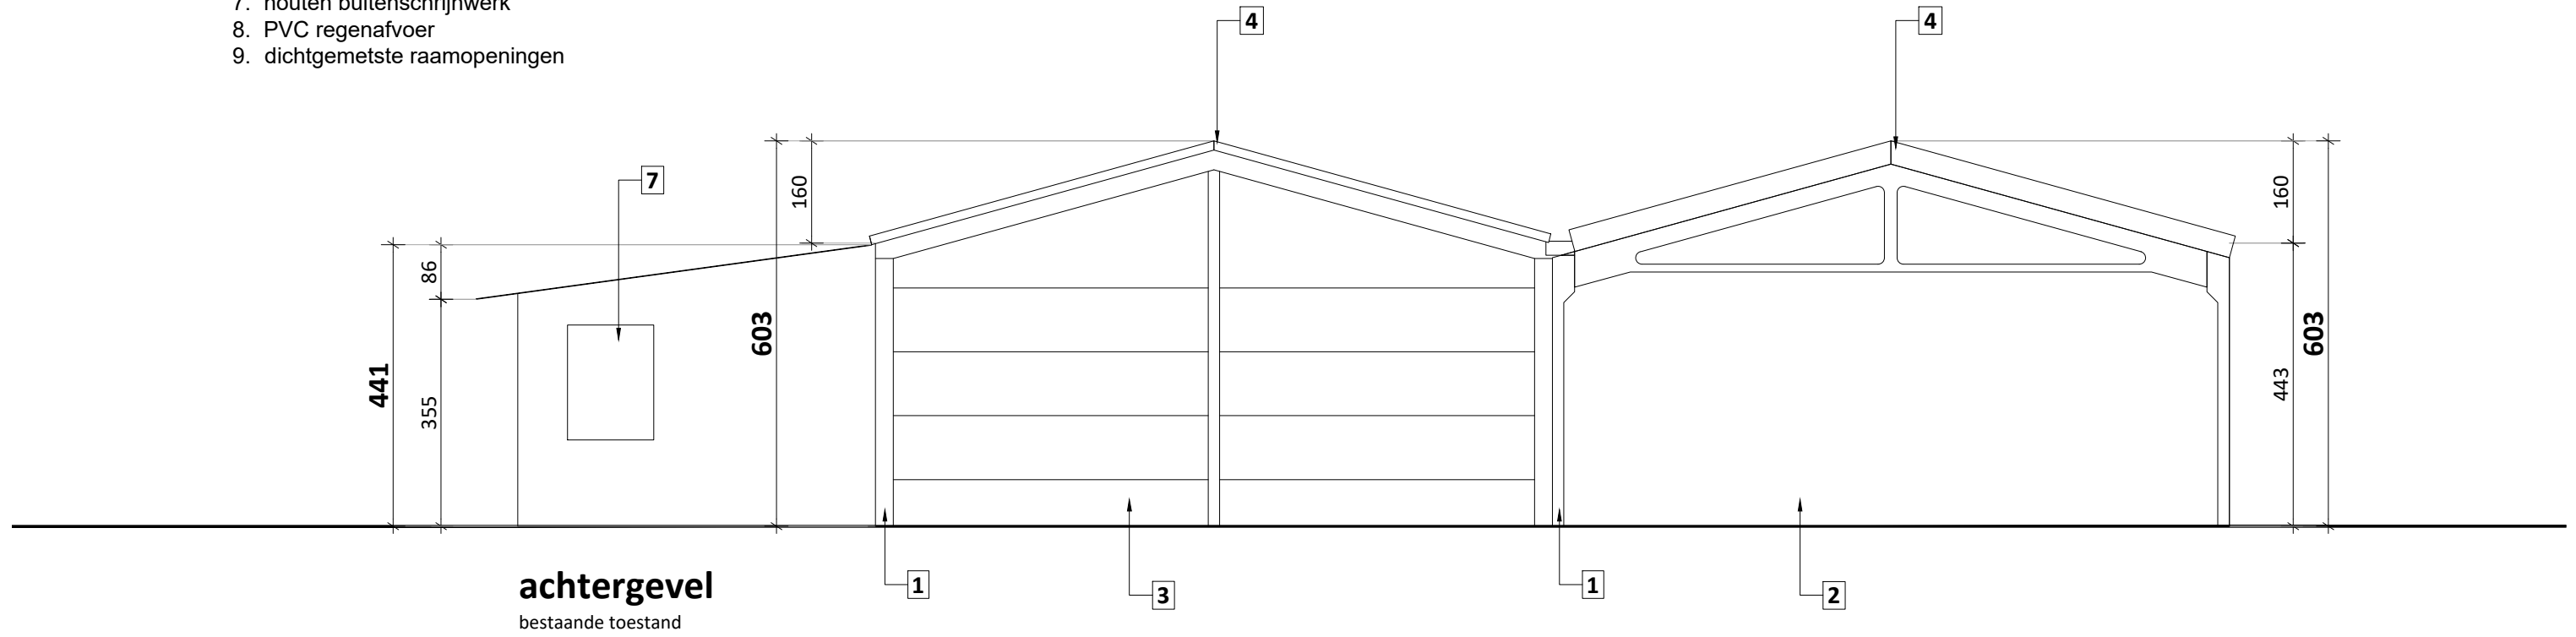

project

Merendreesesteenweg 51  
renovatie loodsen

omschrijving achtergevel bestaande toestand  
bestandsnaam BA\_loods\_G\_B\_06\_achtergevel BT.pdf

0 1 2 3 4 5 10 m

schaal 1/100  
blad 15/25

De Muynck - Vertongen Architecten  
Leernsesteenweg 241A  
9800 Deinze  
09 282 73 95



DE MUYNCK  
ARCHITECTEN