


loods - vergunde toestand

- 1. structuur gewapend beton
- 2. snelbouw metselwerk
- 3. grijze asbest golfplaten
- 4. metalen poorten
- 5. houten buitenschrijnwerk

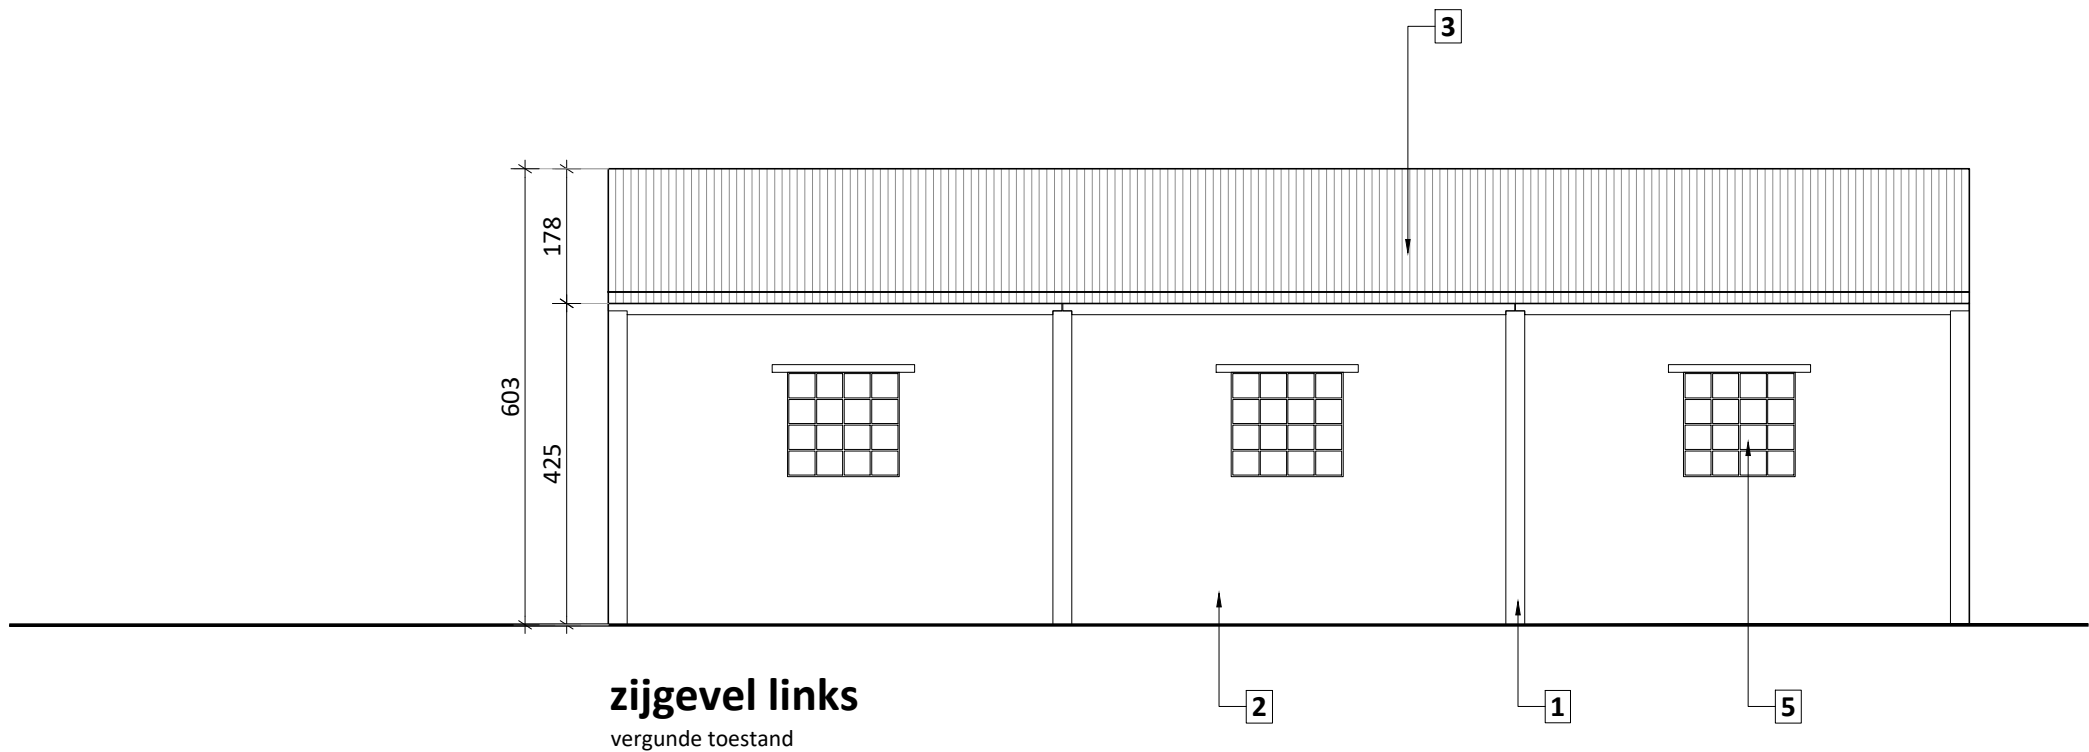

project

Merendreesesteenweg 51
renovatie loodsen

omschrijving zijgevel links vergunde toestand
bestandsnaam BA_loods_G_V_03_zijgevel links VT.pdf

0 1 2 3 4 5 10 m

schaal 1/100
blad 10/25

De Muynck - Vertongen Architecten
Leernsesteenweg 241A
9800 Deinze
09 282 73 95

DE MUYNCK
ARCHITECTEN