


## loods - bestaande toestand

1. structuur gewapend beton
2. snelbouw metselwerk
3. panelen gewapend beton
4. grijze asbest golfplaten
5. metalen geprofileerde dakplaten
6. metalen poorten
7. houten buitenschrijnwerk
8. PVC regenafvoer
9. dichtgemetste raamopeningen

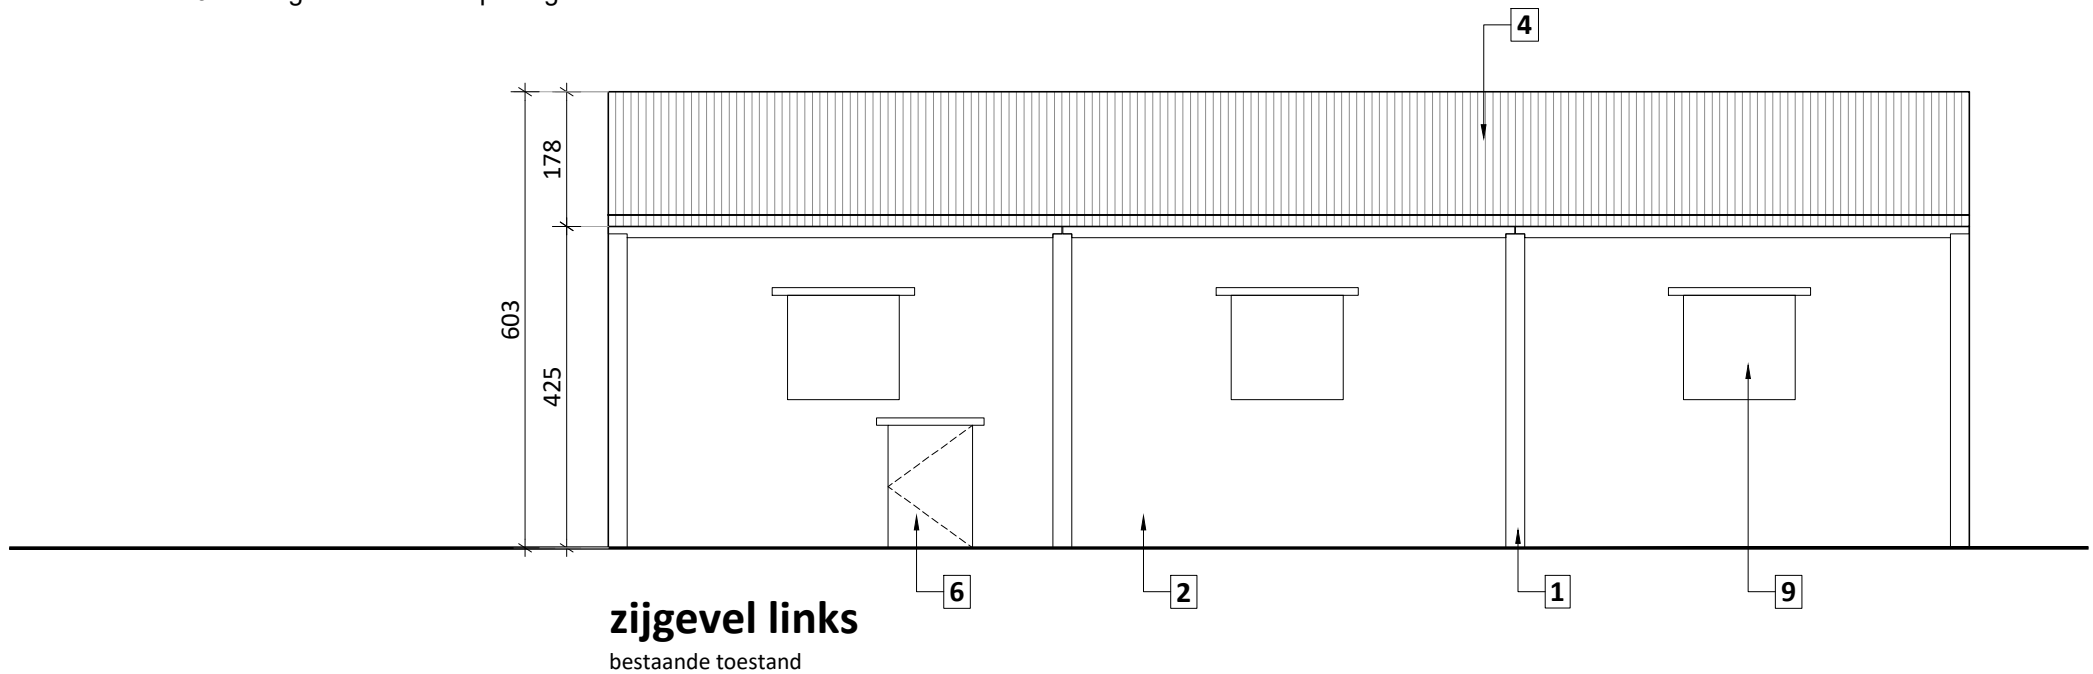

project

Merendreesesteenvweg 51  
renovatie loodsen

omschrijving zijgevel links bestaande toestand  
bestandsnaam BA\_loods\_G\_B\_07\_zijgevel links BT.pdf

0 1 2 3 4 5 10 m

schaal 1/100  
blad 16/25

De Muynck - Vertongen Architecten  
Leernsesteenvweg 241A  
9800 Deinze  
09 282 73 95

DE MUYNCK  
ARCHITECTEN