


loods - nieuwe toestand

1. structuur gewapend beton
2. snelbouw metselwerk
3. gerecupereerde gevelpanelen cellenbeton
4. metalen geïsoleerde dakpanelen type sandwichpanelen
5. lichtdoorlatende dakpanelen - polycarbonaat dubbelwandig
6. aluminium sectionaalpoorten
7. aluminium buitenschrijnwerk
8. aluminium dakranden
9. PVC regenafvoer

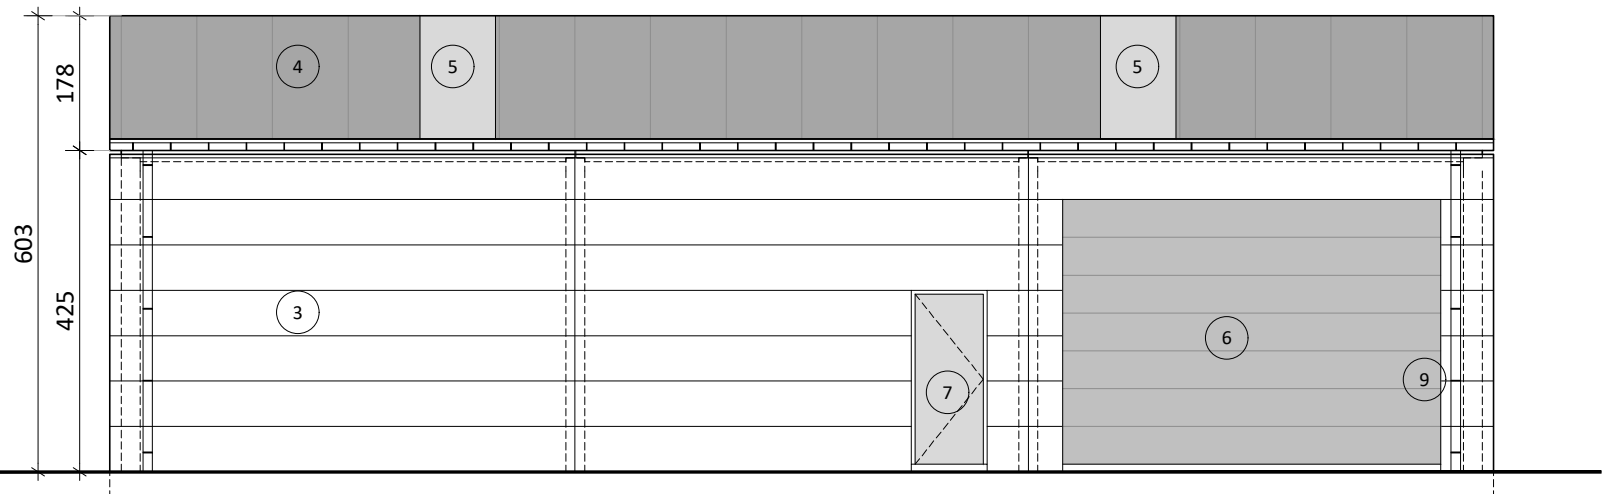

zijgevel links

nieuwe toestand

project

Merendreesesteenweg 51
renovatie loodsen

omschrijving zijgevel links nieuwe toestand
bestandsnaam BA_loods_G_N_11_zijgevel links NT.pdf

0 1 2 3 4 5 10 m

schaal 1/100
blad 22/25

De Muynck - Vertongen Architecten
Leernsesteenweg 241A
9800 Deinze
09 282 73 95

DE MUYNCK
ARCHITECTEN