


loods - nieuwe toestand

1. structuur gewapend beton
2. snelbouw metselwerk
3. gerecupereerde gevelpanelen cellenbeton
4. metalen geïsoleerde dakpanelen type sandwichpanelen
5. lichtdoorlatende dakpanelen - polycarbonaat dubbelwandig
6. aluminium sectionaalpoorten
7. aluminium buitenschrijnwerk
8. aluminium dakranden
9. PVC regenafvoer

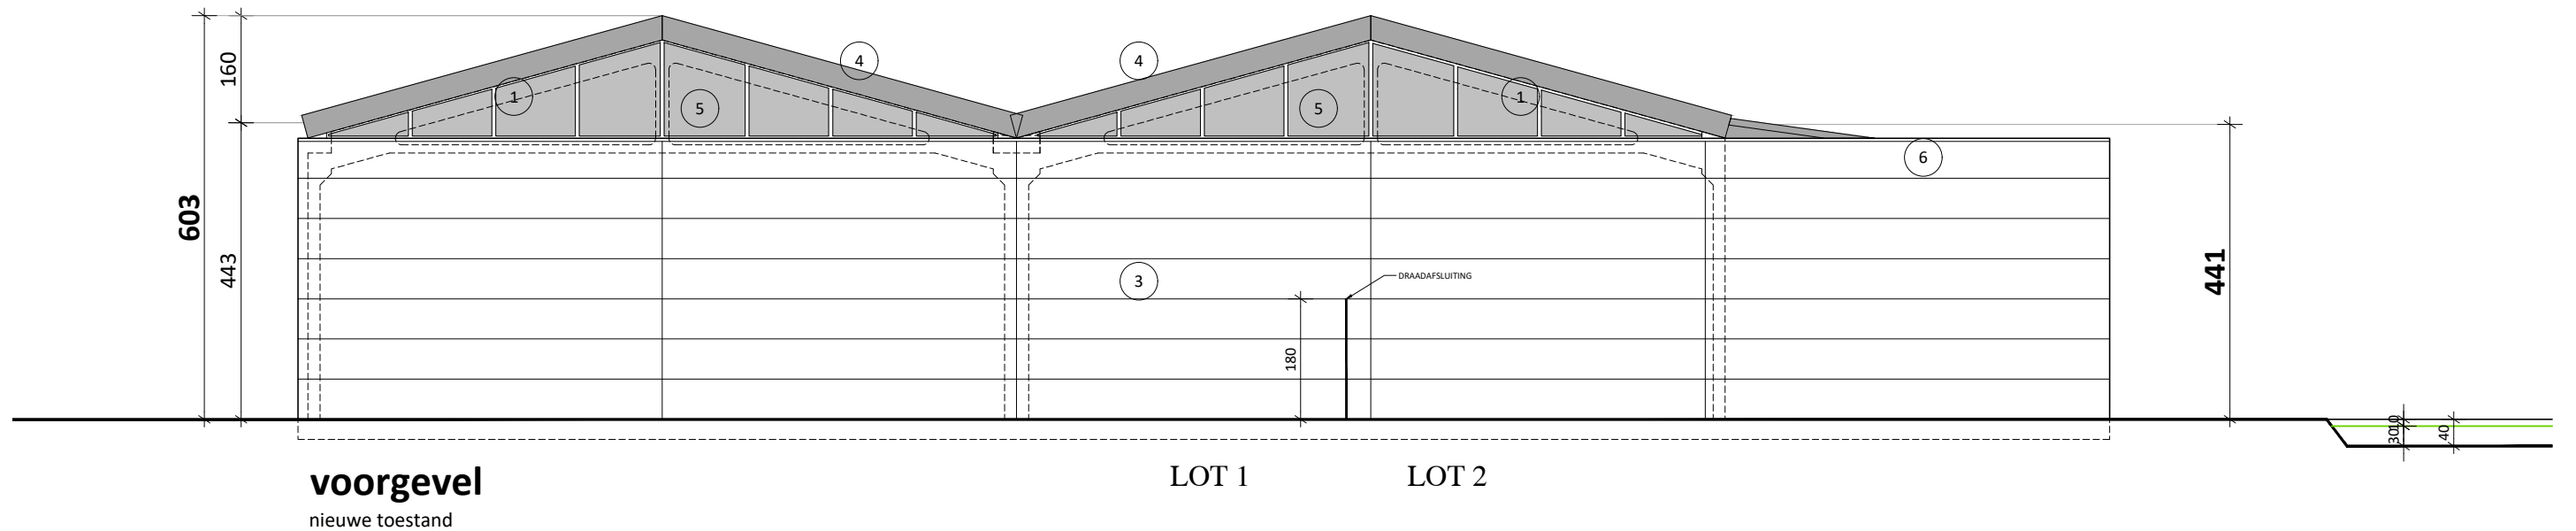

project

Merendreessteenweg 51
renovatie loodsen

omschrijving voorgevel nieuwe toestand
bestandsnaam BA_loods_G_N_09_voorgevel NT.pdf

0 1 2 3 4 5 10 m

schaal 1/100
blad 20/25

De Mynck - Vertongen Architecten
Leernssteenweg 241A
9800 Deinze
09 282 73 95



DE MUYNCK
ARCHITECTEN