


loods - nieuwe toestand

1. structuur gewapend beton
2. snelbouw metselwerk
3. gerecupereerde gevelpanelen cellenbeton
4. metalen geïsoleerde dakpanelen type sandwichpanelen
5. lichtdoorlatende dakpanelen - polycarbonaat dubbelwandig
6. aluminium sectionaalpoorten
7. aluminium buitenschrijnwerk
8. aluminium dakranden
9. PVC regenafvoer

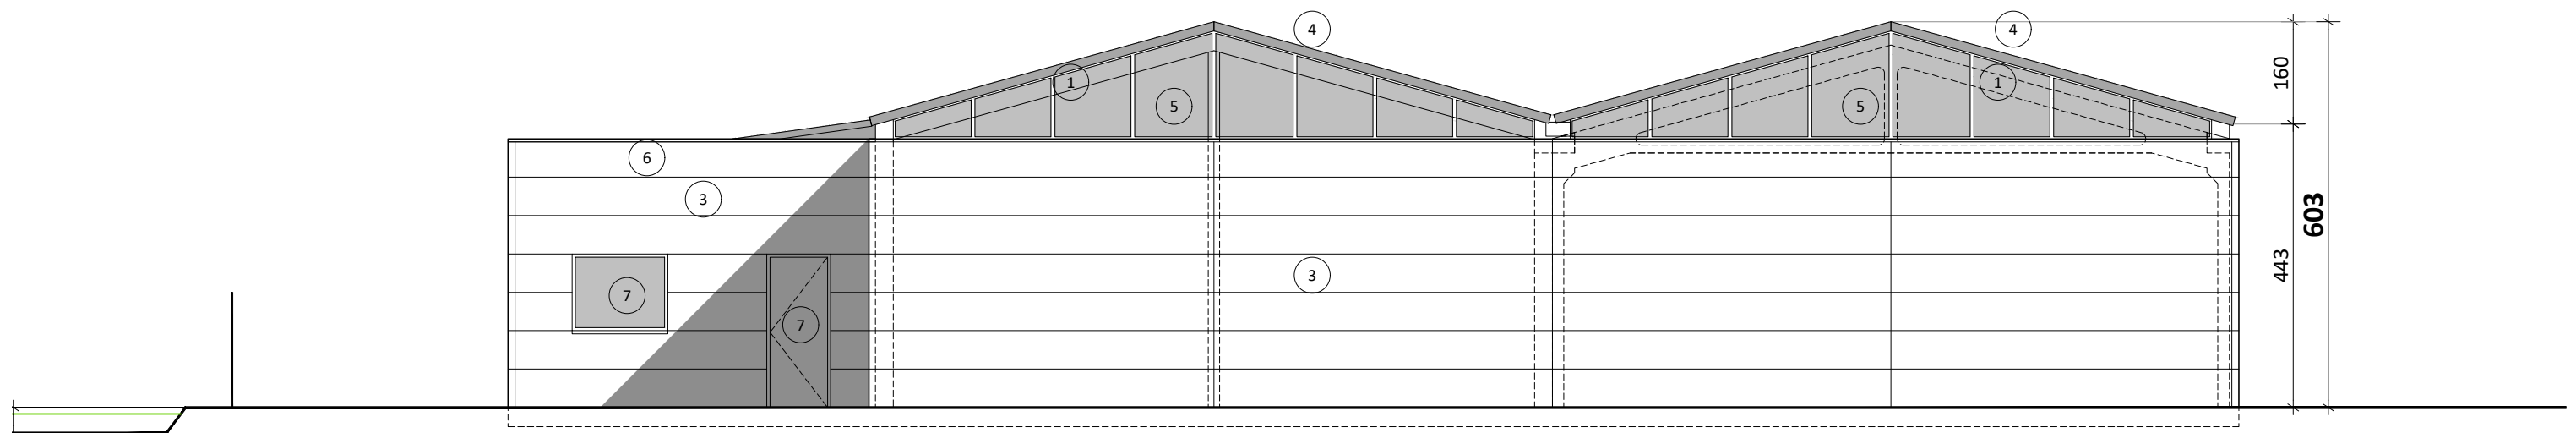

achtergevel
nieuwe toestand