


loods - bestaande toestand

1. structuur gewapend beton
2. snelbouw metselwerk
3. panelen gewapend beton
4. grijze asbest golfplaten
5. metalen geprofileerde dakplaten
6. metalen poorten
7. houten buitenschrijnwerk
8. PVC regenafvoer
9. dichtgemetste raamopeningen

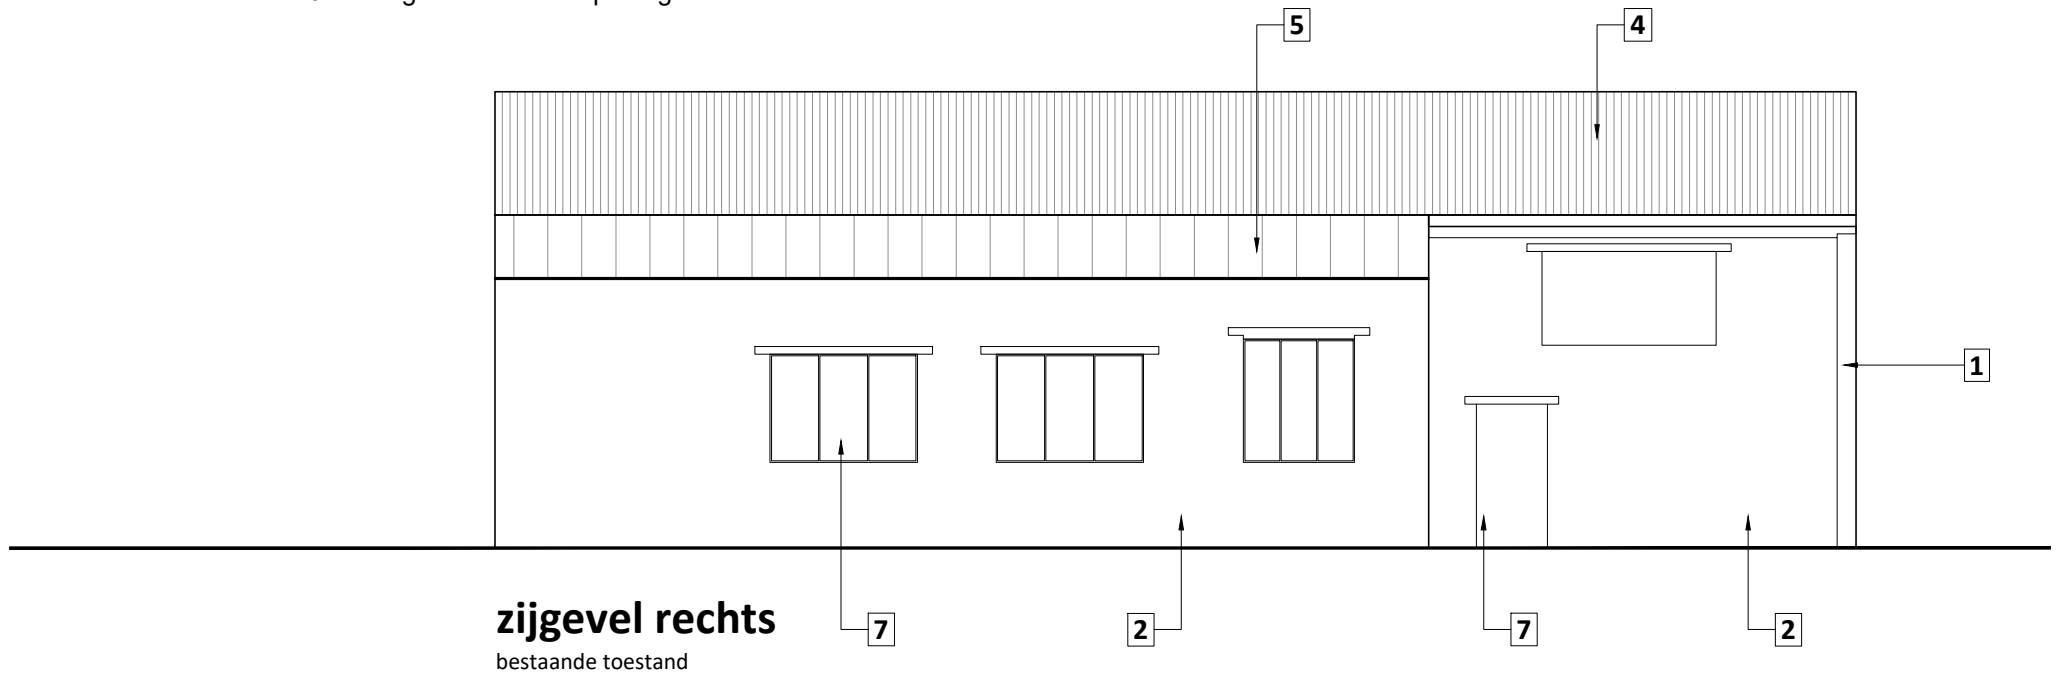

project

Merendreesesteenweg 51
renovatie loodsen

omschrijving zijgevel rechts bestaande toestand
bestandsnaam BA_loods_G_B_08_zijgevel rechts BT.pdf

schaal 1/100
blad 17/25

De Muynck - Vertongen Architecten
Leernsesteenweg 241A
9800 Deinze
09 282 73 95