


## loods - nieuwe toestand

1. structuur gewapend beton
2. snelbouw metselwerk
3. gerecupereerde gevelpanelen cellenbeton
4. metalen geïsoleerde dakpanelen type sandwichpanelen
5. lichtdoorlatende dakpanelen - polycarbonaat dubbelwandig
6. aluminium sectionaalpoorten
7. aluminium buitenschrijnwerk
8. aluminium dakranden
9. PVC regenafvoer

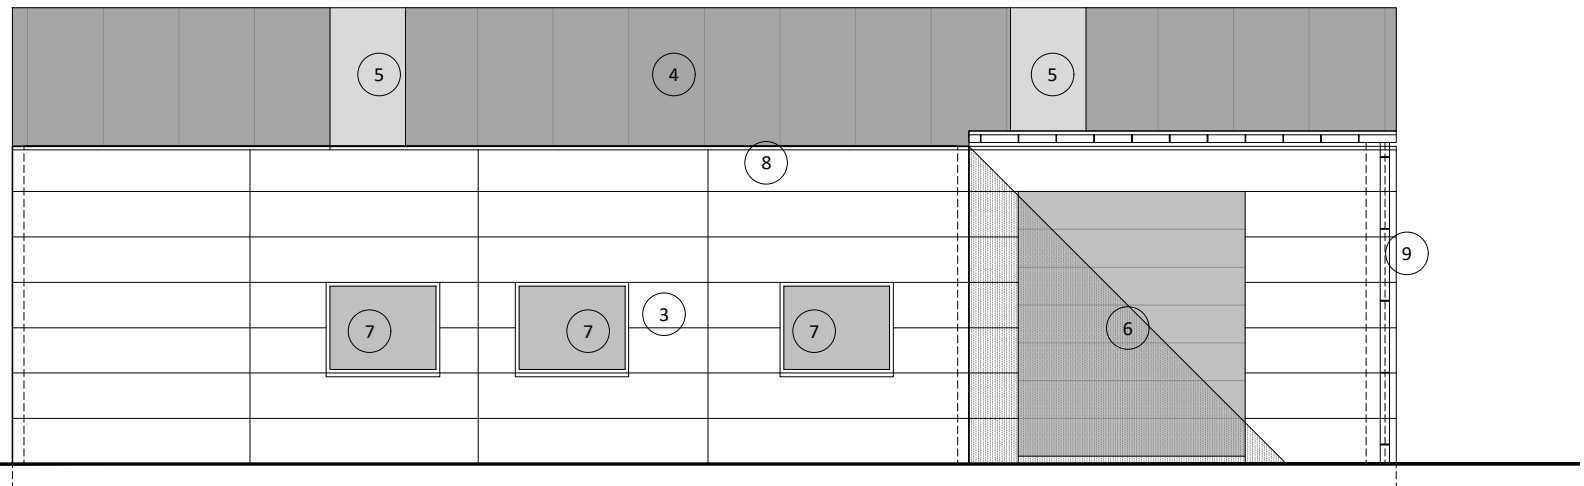

### zijgevel rechts

nieuwe toestand

project

Merendreesesteenweg 51  
renovatie loodsen

omschrijving zijgevel rechts nieuwe toestand  
bestandsnaam BA\_loods\_G\_N\_12\_zijgevel rechts NT.pdf

0 1 2 3 4 5 10 m

schaal 1/100  
blad 23/25

De Muynck - Vertongen Architecten  
Leernsesteenweg 241A  
9800 Deinze  
09 282 73 95

DE MUYNCK  
ARCHITECTEN