


loods - vergunde toestand


- 1. structuur gewapend beton
- 2. snelbouw metselwerk
- 3. grijze asbest golfplaten
- 4. metalen poorten
- 5. houten buitenschrijnwerk

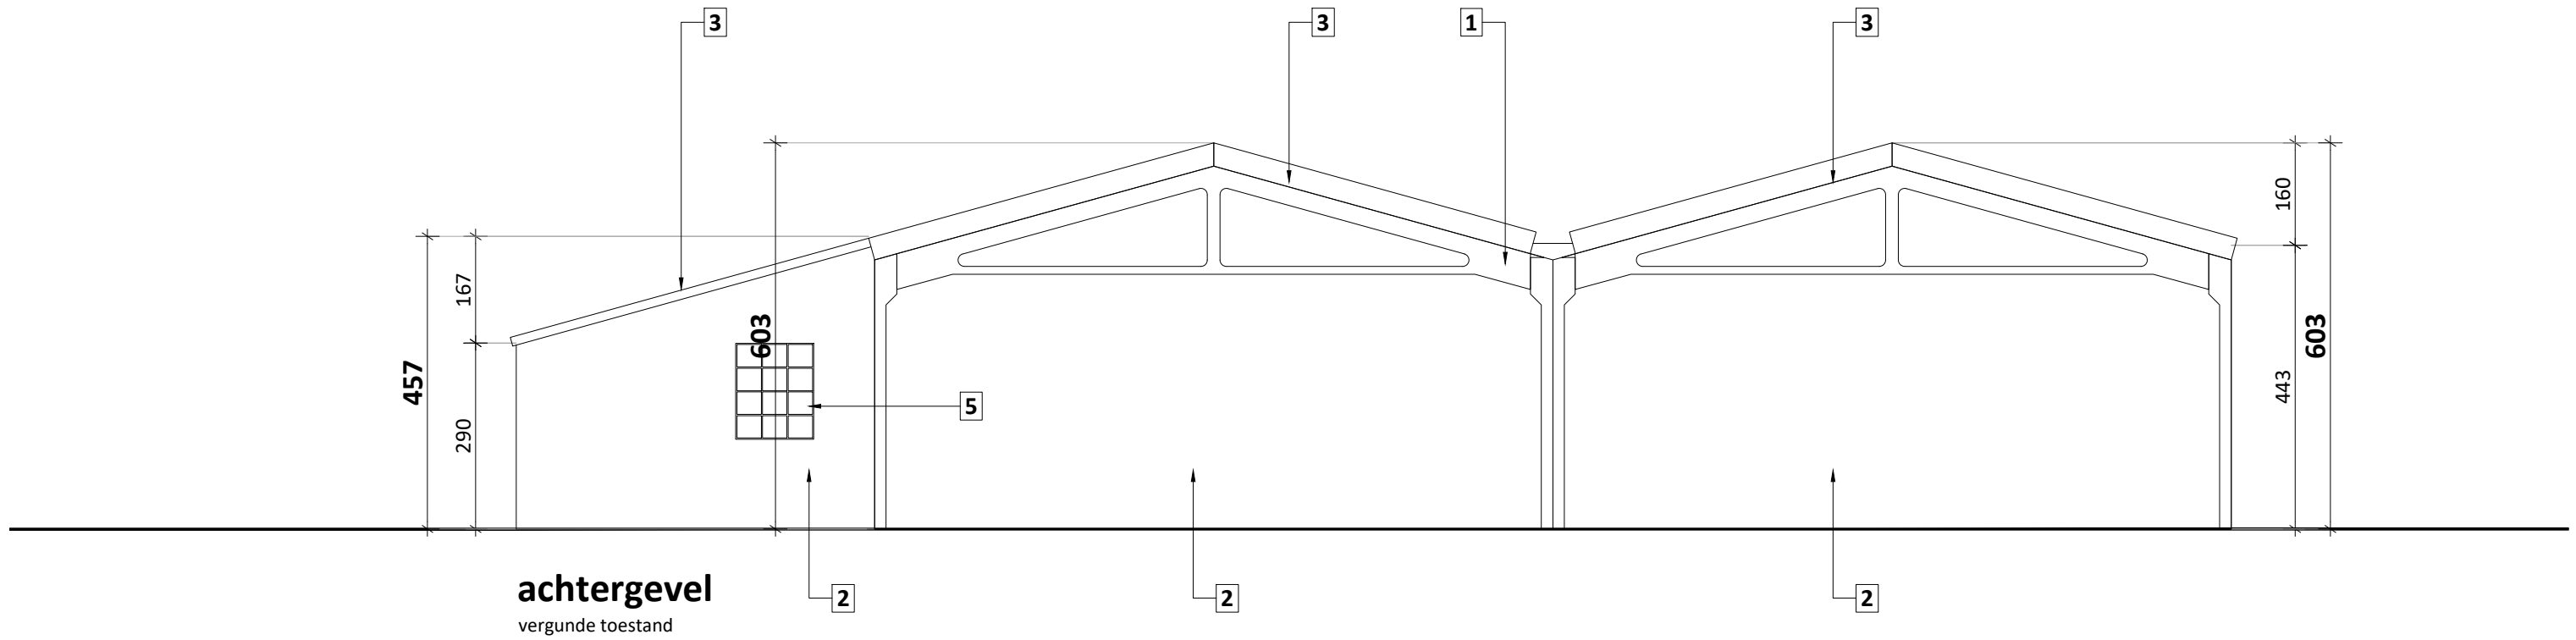

project

Merendreesesteenweg 51
renovatie loodsen

omschrijving achtergevel vergunde toestand
bestandsnaam BA_loods_G_V_02_achtergevel VT.pdf

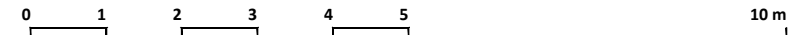

schaal 1/100
blad 9/25

De Muynck - Vertongen Architecten
Leernsesteenweg 241A
9800 Deinze
09 282 73 95

