


loods - vergunde toestand

1. structuur gewapend beton
2. snelbouw metselwerk
3. grijze asbest golfplaten
4. metalen poorten
5. houten buitenschrijnwerk

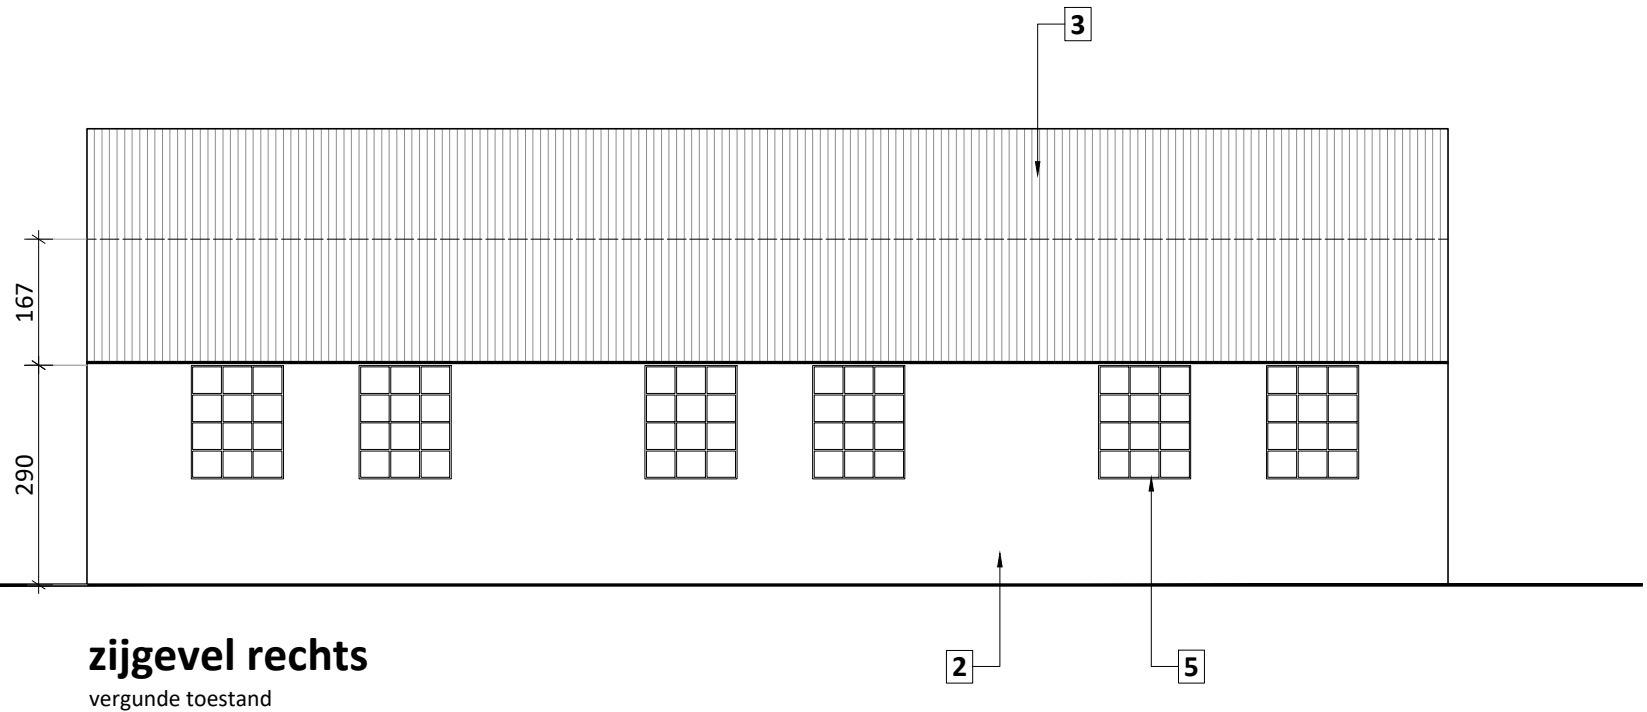

project

Merendreesesteenweg 51
renovatie loodsen

omschrijving zijgevel rechts vergunde toestand
bestandsnaam BA_loods_G_V_04_zijgevel rechts VT.pdf

0 1 2 3 4 5 10 m

schaal 1/100
blad 11/25

De Muynck - Vertongen Architecten
Leernsesteenweg 241A
9800 Deinze
09 282 73 95

DE MUYNCK
ARCHITECTEN