


loods - vergunde toestand

- 1. structuur gewapend beton
- 2. snelbouw metselwerk
- 3. grijze asbest golfplaten
- 4. metalen poorten
- 5. houten buitenschrijnwerk

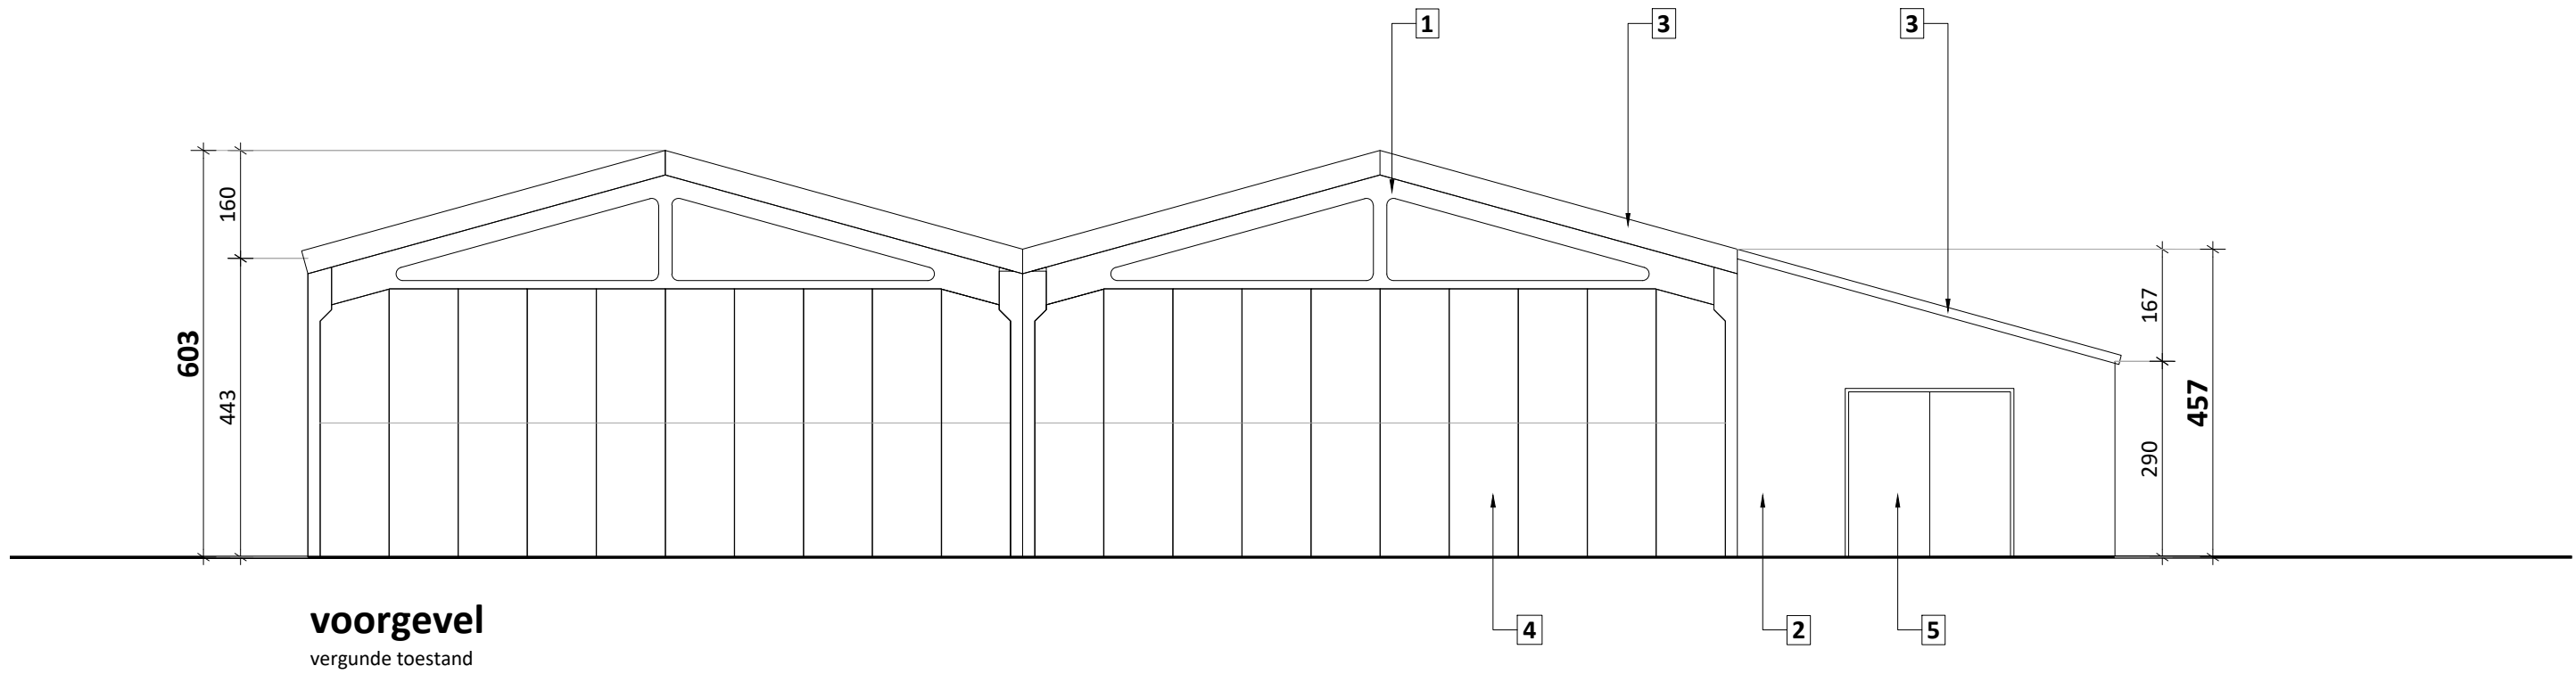


voorgevel
vergunde toestand

project

Merendreesesteenweg 51
renovatie loodsen

omschrijving voorgevel vergunde toestand
bestandsnaam BA_loods_G_V_01_voorgevel VT.pdf

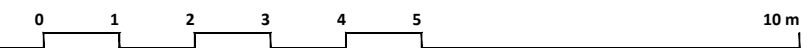

schaal 1/100
blad 8/25

De Muynck - Vertongen Architecten
Leernsesteenweg 241A
9800 Deinze
09 282 73 95

