


doorsnede 1
vergunde toestand

project

Merendreesesteeweg 51
renovatie loodsen

omschrijving doorsnede 1 vergunde toestand
bestandsnaam BA_loods_S_V_01_doorsnede 1 VT.pdf

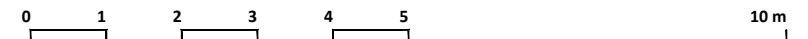

schaal 1/100
blad 12/25

De Mynck - Vertongen Architecten
Leernssteenweg 241A
9800 Deinze
09 282 73 95



DE MUYNCK
ARCHITECTEN