


project

Merendreessteenweg 51
renovatie loodsen

omschrijving doorsnede 1 nieuwe toestand
bestandsnaam BA_loods_S_N_03_doorsnede 1 NT.pdf

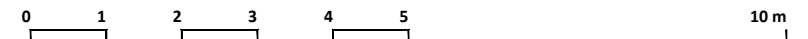

schaal 1/100
blad 24/25

De Mynck - Vertongen Architecten
Leernssteenweg 241A
9800 Deinze
09 282 73 95



DE MUYNCK
ARCHITECTEN