
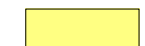


grondplan - fundering
bestaande toestand

 gesloopte gebouwen of muren

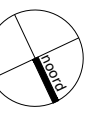


omschrijving bestandsnaam

project

Merendreessteenweg 51
renovatie loodsen

omschrijving grondplan bestaande toestand
bestandsnaam BA_loodsen_P_B_03_grondplan-fundering BT 08-03-2024.pdf

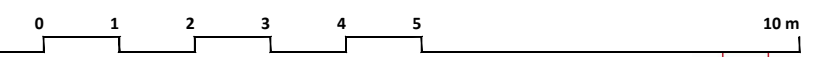

schaal 1/100
blad 13/25
De Muynck - Vertongen Architecten
Leernssteenweg 241A
9800 Deinze
09 282 73 95



DE MUYNCK
ARCHITECTEN