



**grondplan - fundering**  
 vergunde toestand

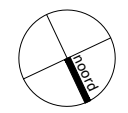

project

Merendreessteenweg 51  
 renovatie loods

omschrijving grondplan vergunde toestand  
 bestandsnaam BA\_loods\_n\_P\_V\_01\_grondplan-fundering VT 08-03-2024.pdf

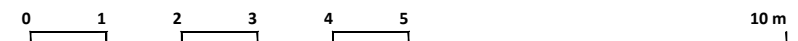

schaal 1/100  
 blad 7/25  
 De Mynck - Vertongen Architecten  
 Leernssteenweg 241A  
 9800 Deinze  
 09 282 73 95

