



dakplan
vergunde toestand

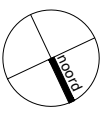

project

Merendreessteenweg 51
renovatie loodsen

omschrijving dakenplan bestaande toestand
bestandsnaam BA_loodsen_P_V_02_dakenplan VT 08-03-2024.pdf

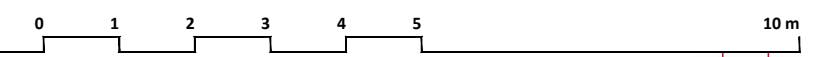

schaal 1/100
blad 7a/25
De Mynck - Vertongen Architecten
Leernssteenweg 241A
9800 Deinze
09 282 73 95

