


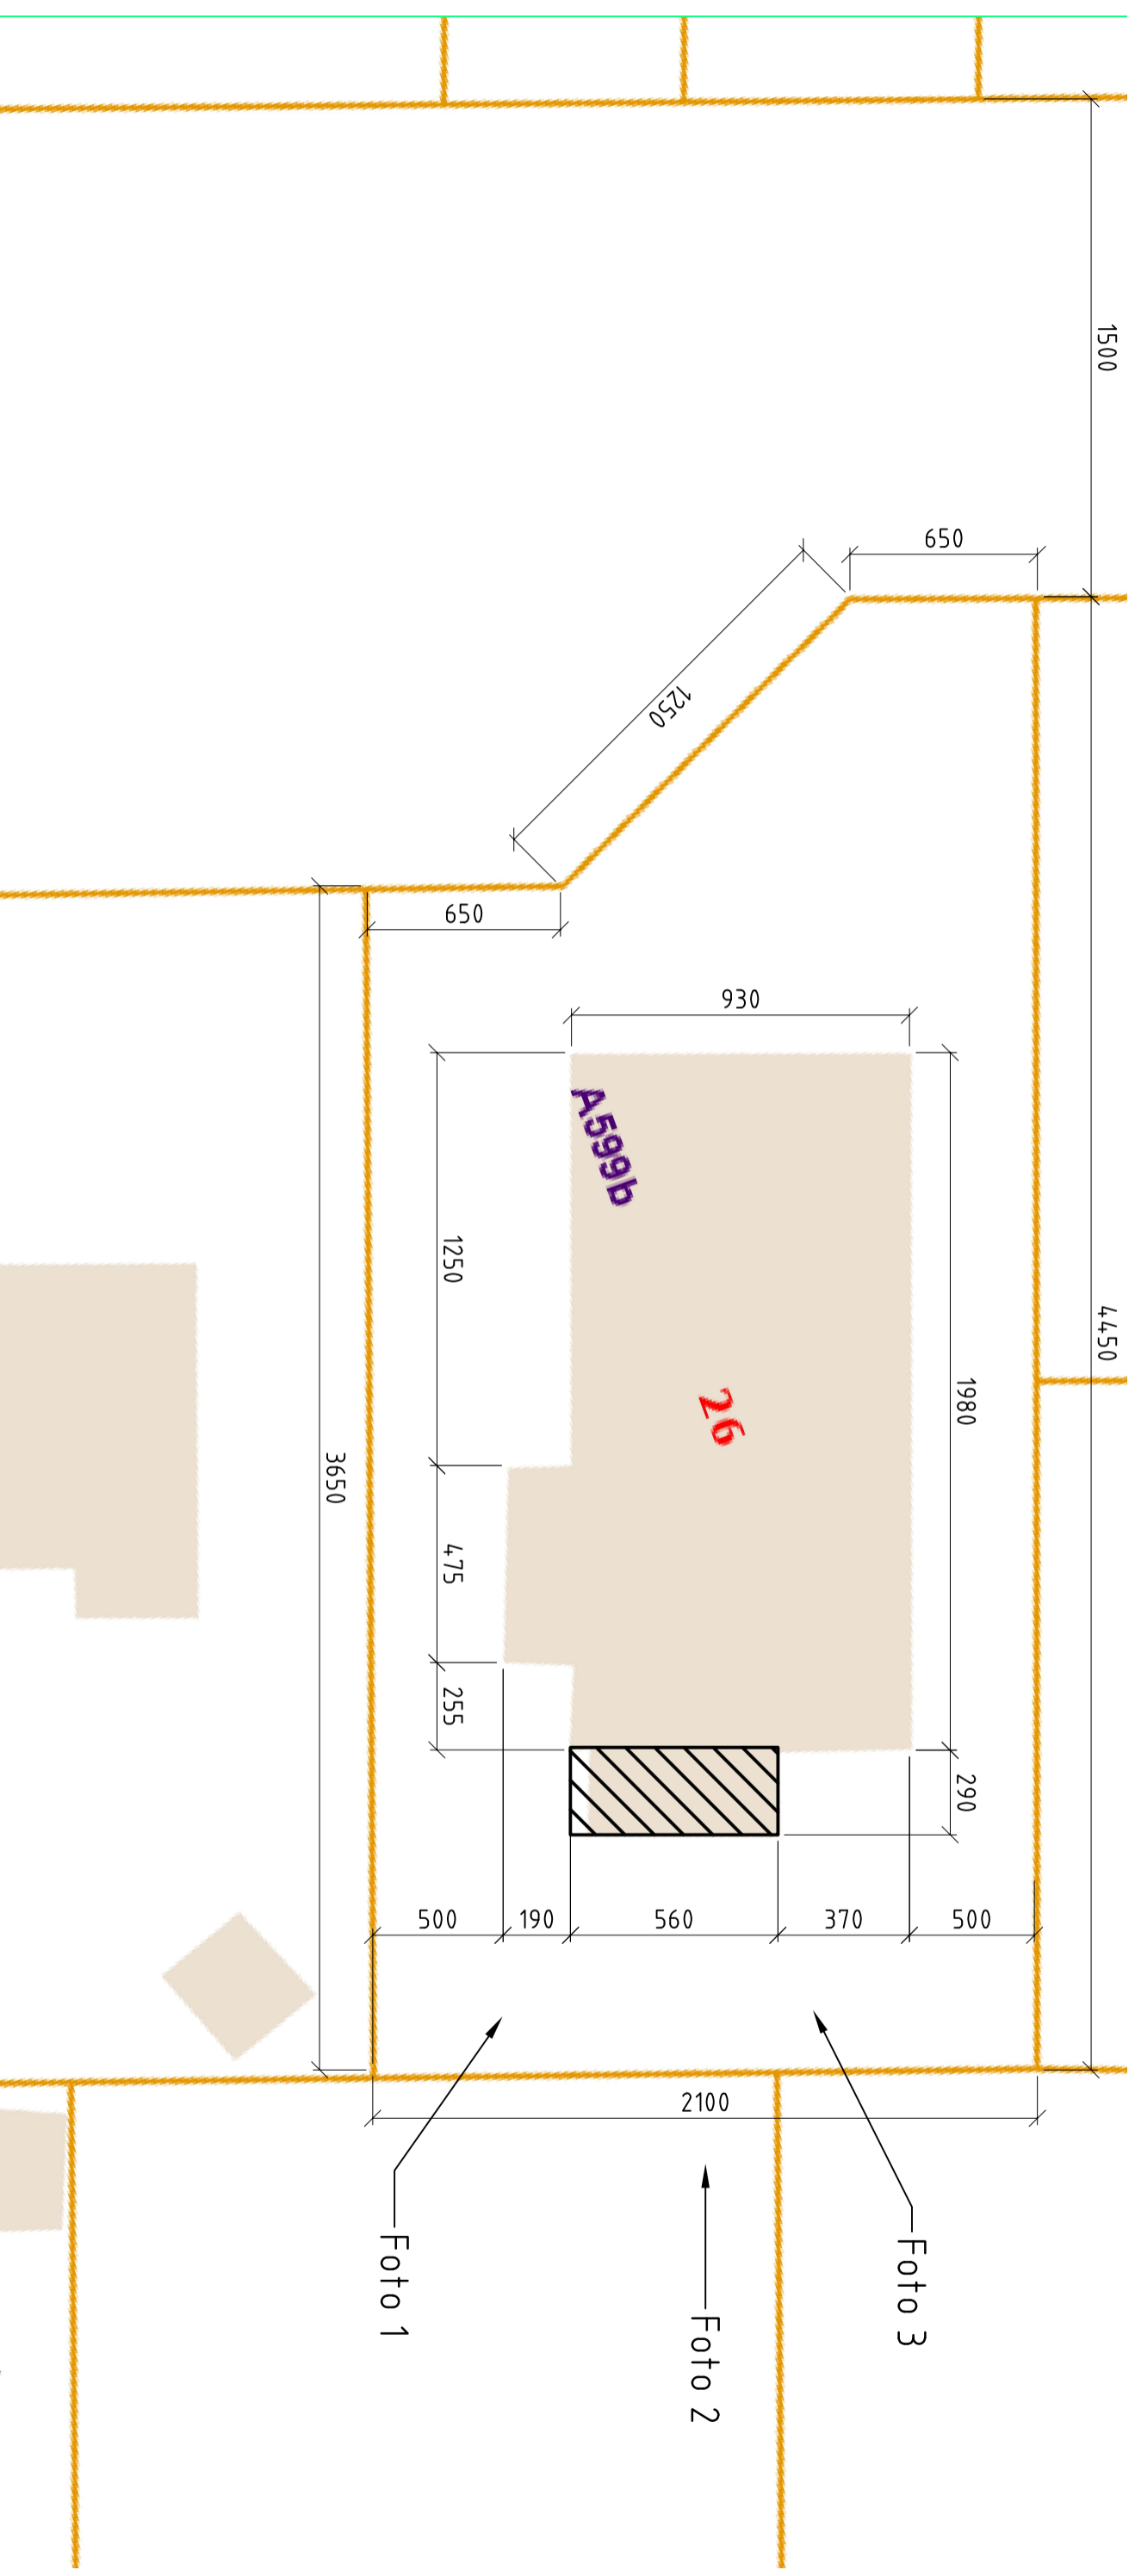

= bestaande veranda wordt afgebroken



BESTAANDE SITUATIE

CUYVERS - TINNEL

Opdrachtgever

Adres

NELESTRAAT 26
9050 GENTBRUGGE

Project

Aanbouw Tuinkamer

Onderwerp

Implantingsplan

Miniflat NV,

Korpselsteenvweg 96
3582 Beverlo - Beringen
info@miniflat.com
T: 03 633 13 93

Datum

8/03/2024

Schaal

1:200

Pagina

1 /23

Formaat

A3

Projectnummer

240030