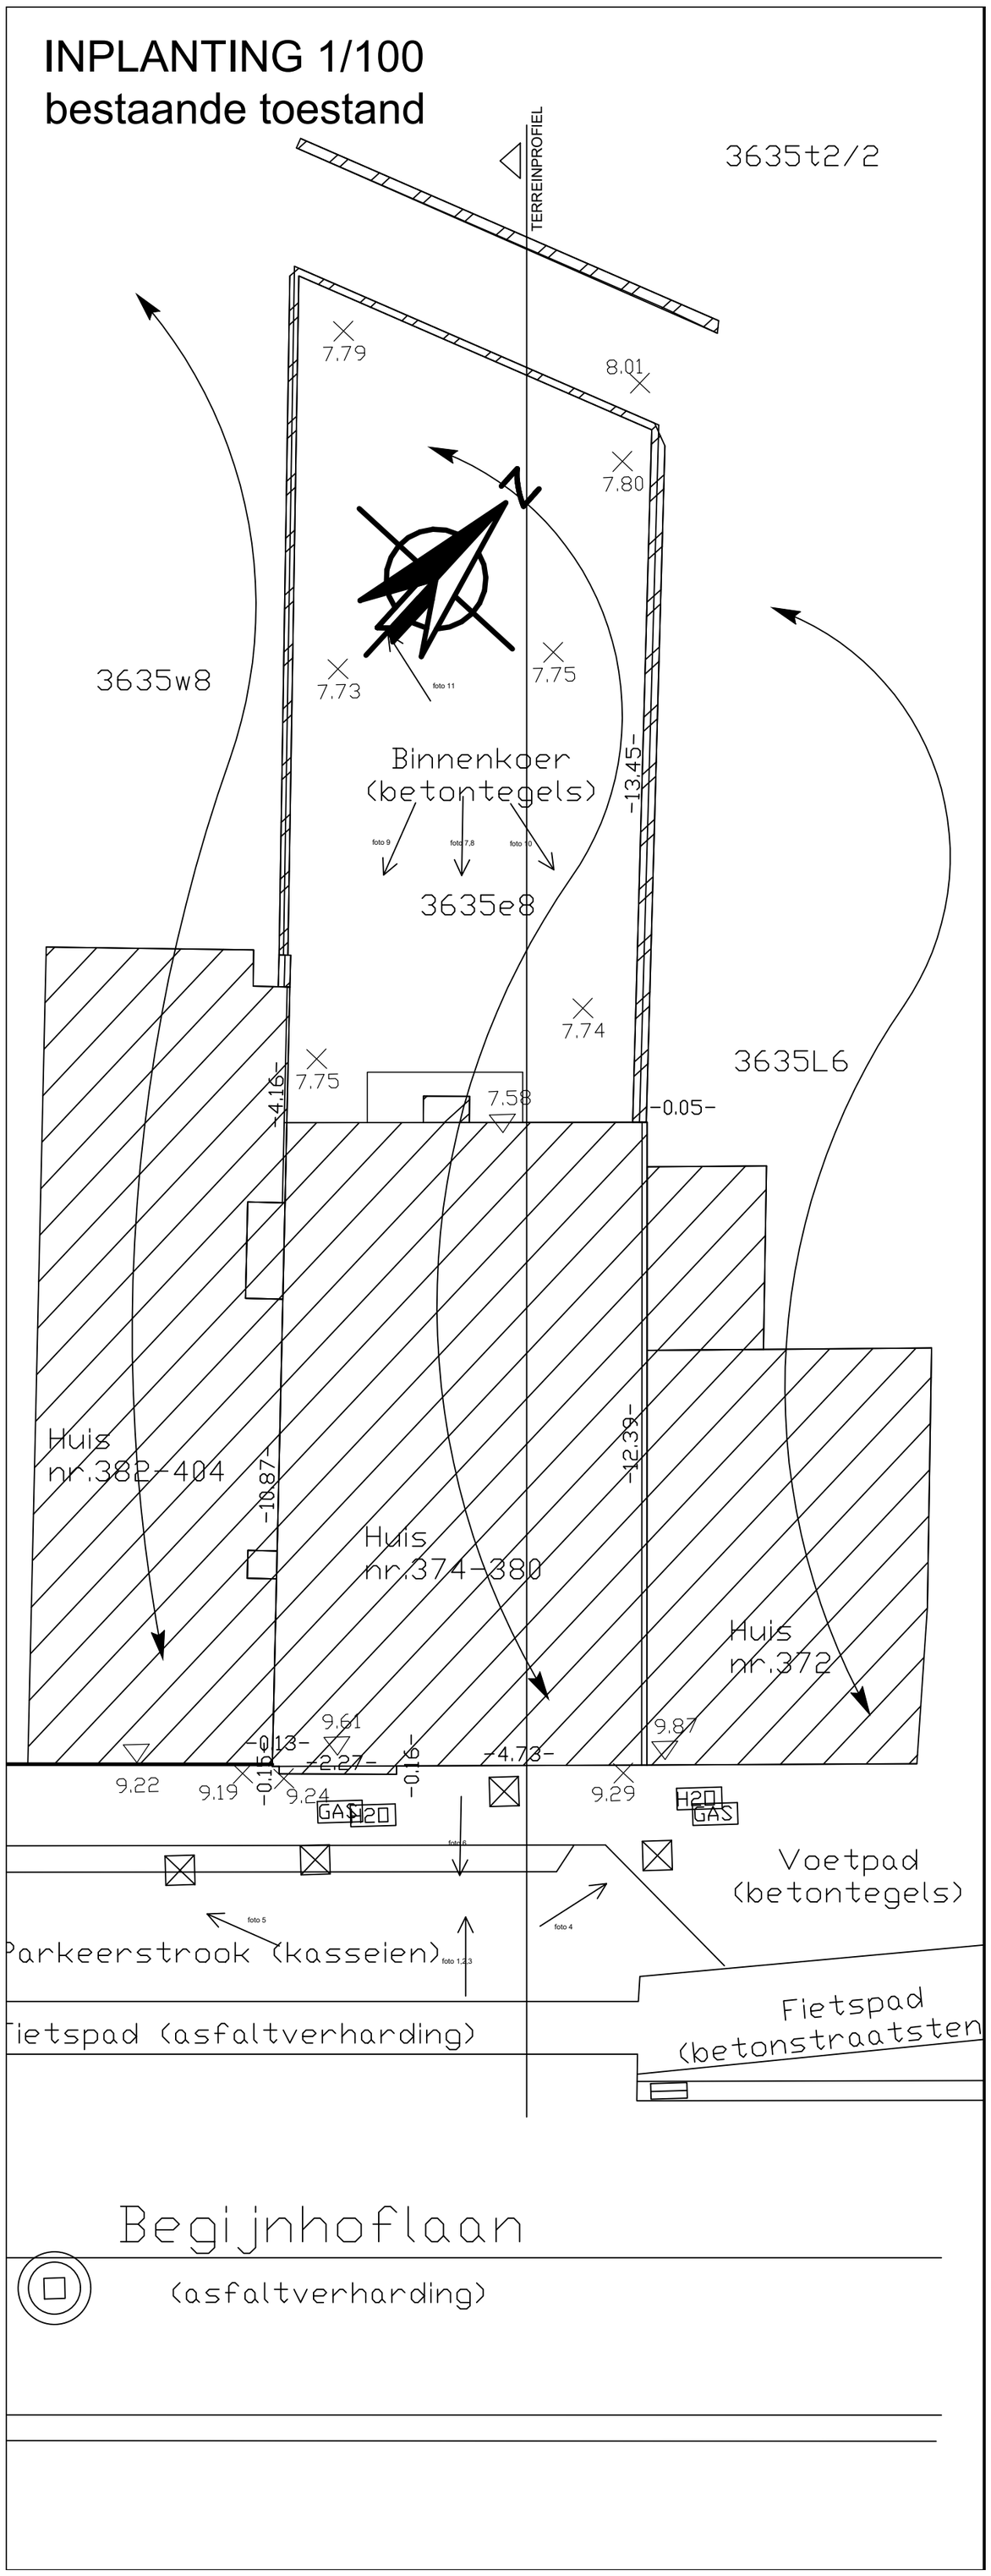INPLANTING 1/100
bestaande toestand