


ZIE BIJZONDERE
VOORWAARDE(N)

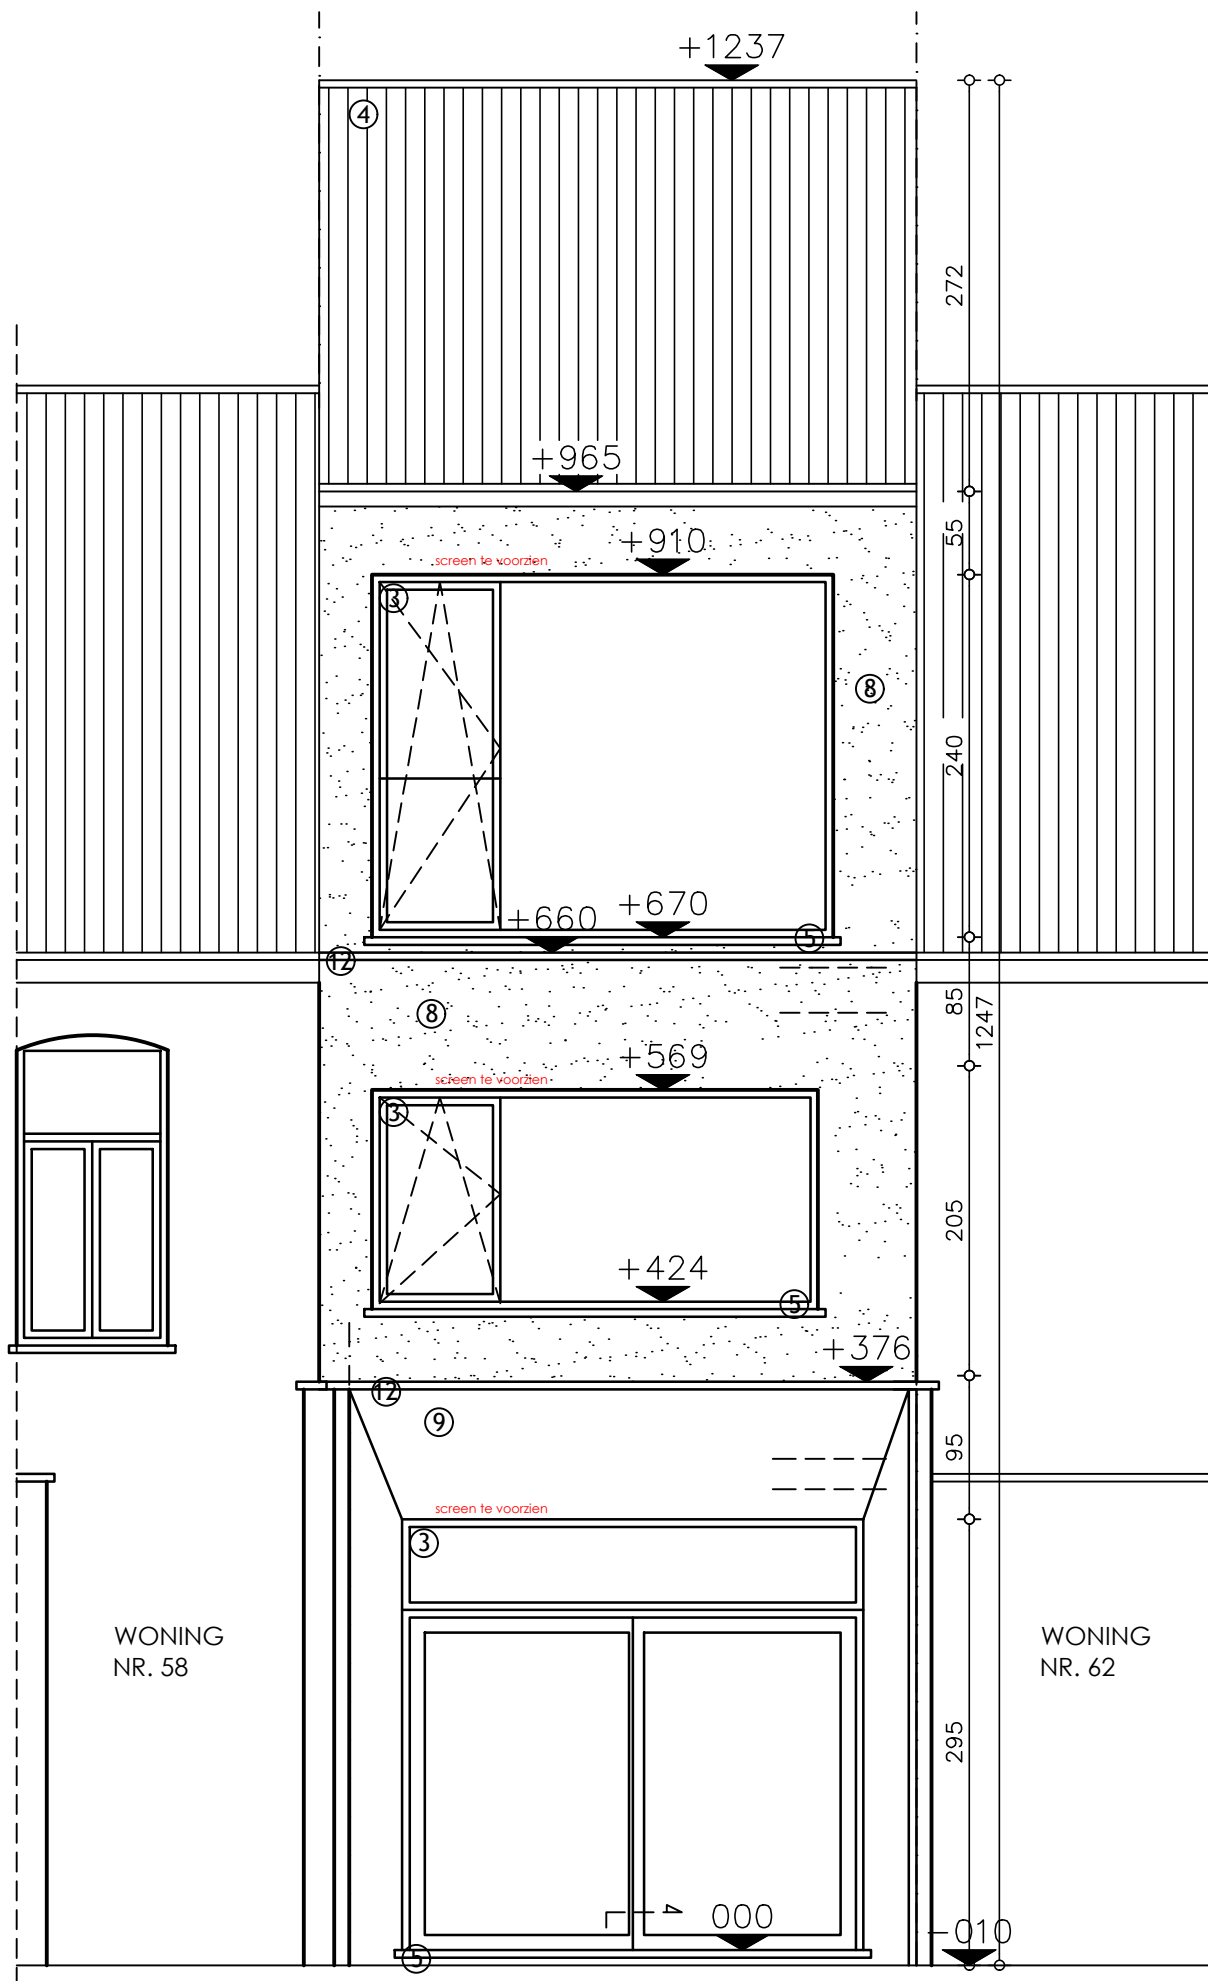

ACHTERGEVEL na verbouwing
SCHAAL 1/50

