


Verharding buitenruimte

1/ Het terras mag niet groter zijn dan 17,8 m<sup>2</sup>, zoals voorzien op de plannen.

De verhardingen moeten waterdoorlatend worden aangelegd (en mag geen helling hebben van meer dan 2%) en/of deze niet-waterdoorlatende verhardingen moet kunnen afwateren naar een voldoende grote onverharde groenzone (die minstens ¼ van de afwaterende oppervlakte is).

2/ Maximaal kunnen nog kleine staptreden naar de tuinberging worden voorzien en de grindverharding moet worden vervangen door een natuurlijke groenaanleg.

**ZIE BIJZONDERE  
VOORWAARDE(N)**

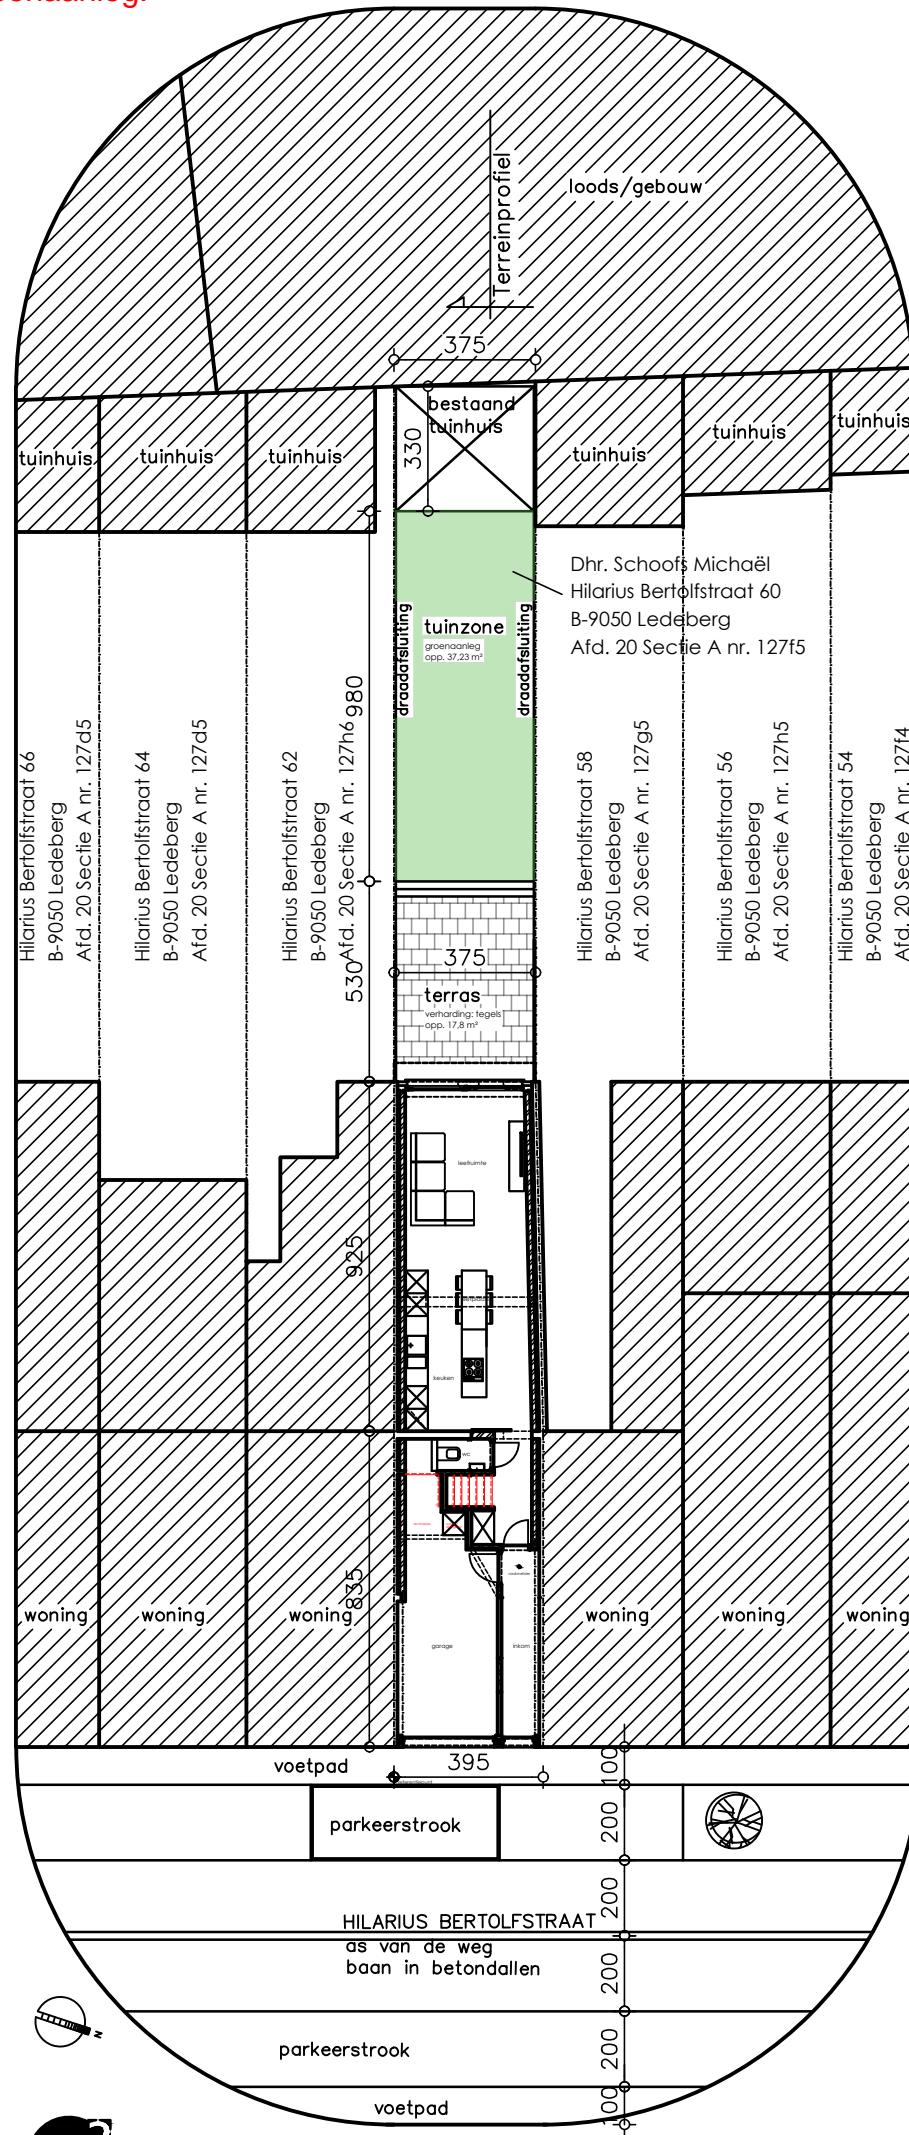

INPLANTINGSPLAN nieuwe toestand  
SCHAAL 1/200

