


**ZIE BIJZONDERE
VOORWAARDE(N)**

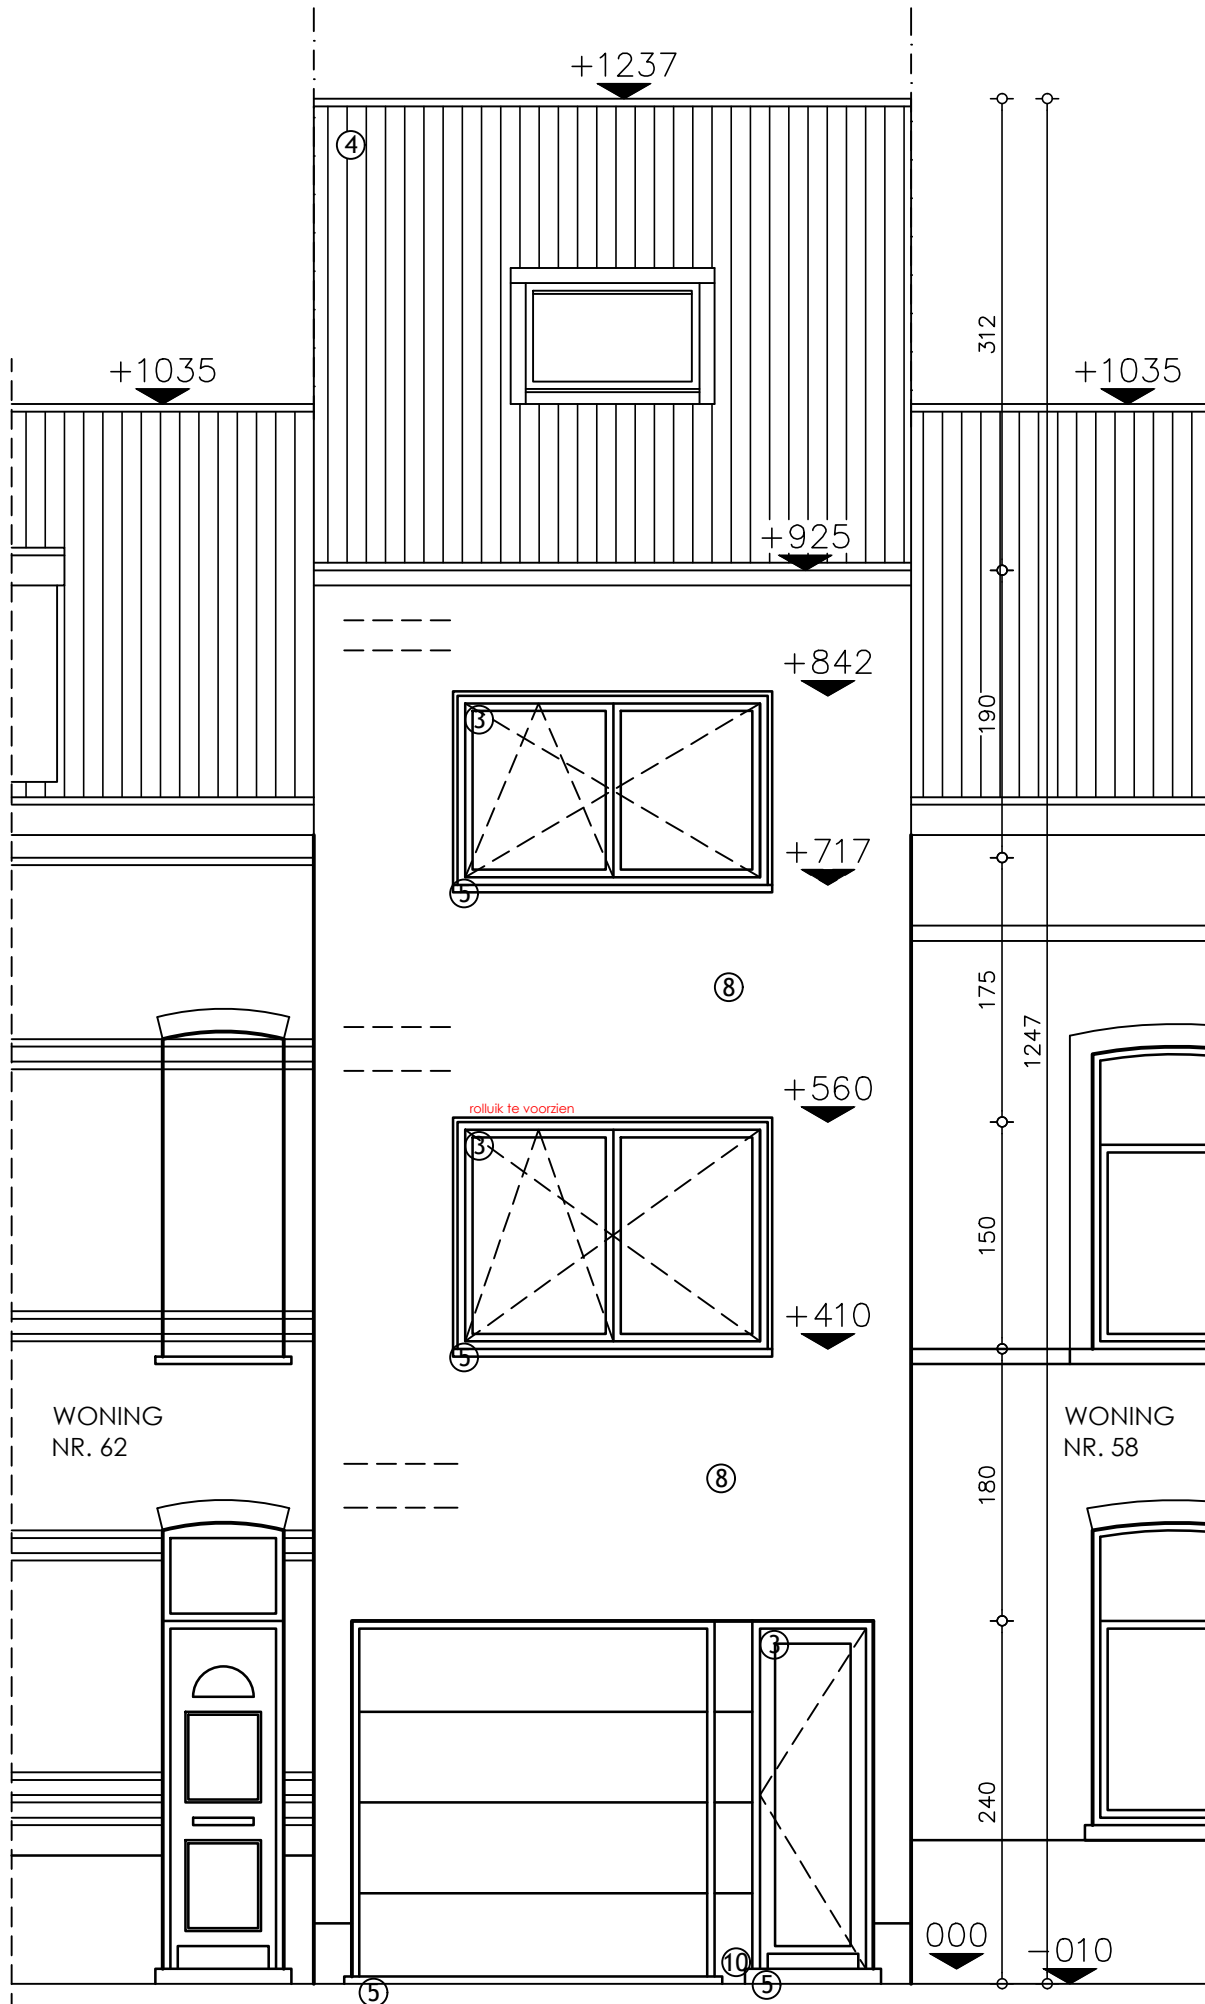

VOORGEVEL na verbouwing
SCHAAL 1/50

