


A



referentiepunt

A

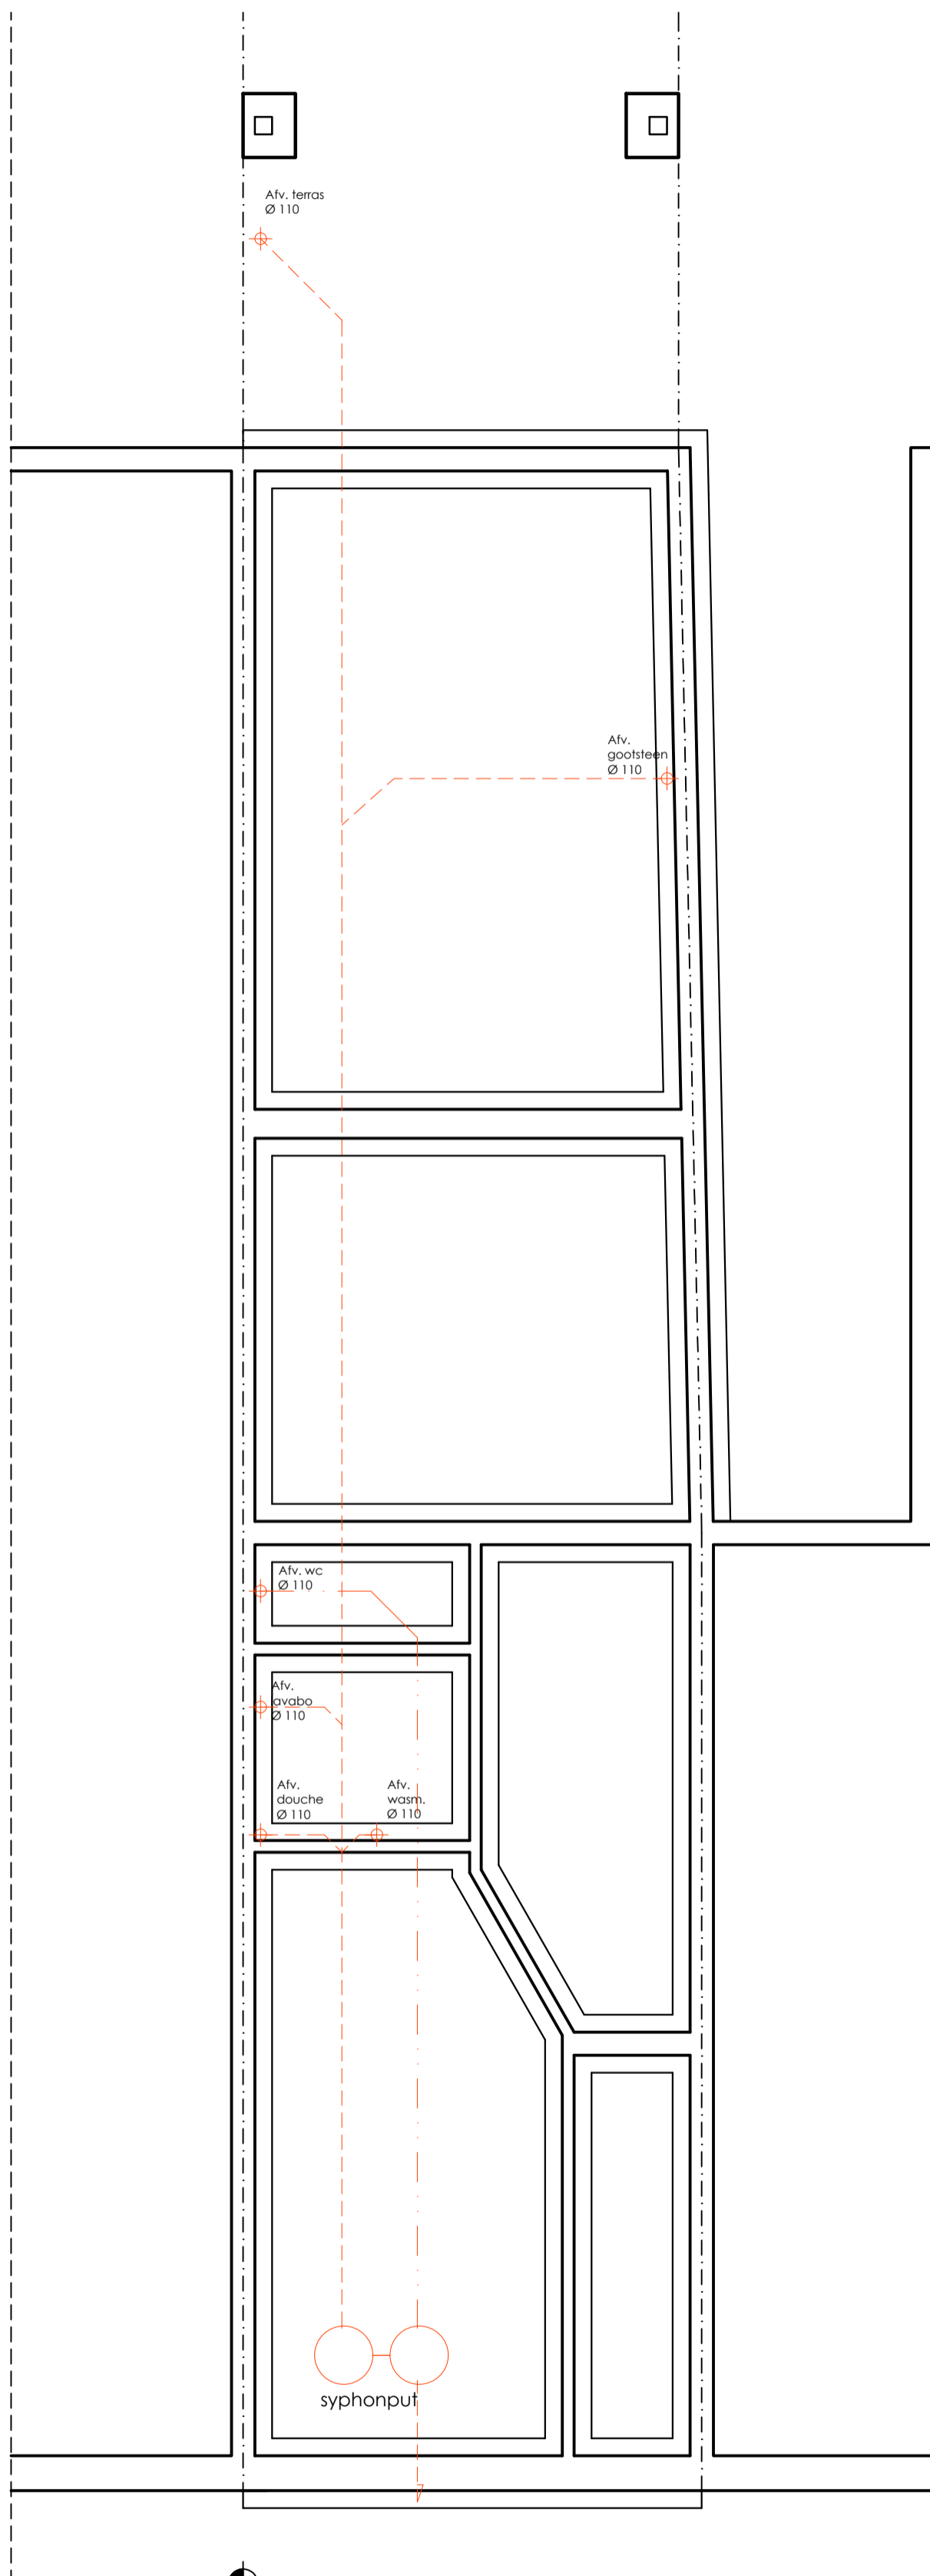

FUNDERING bestaande toestand
SCHAAL 1/50