


A



referentiepunt

A

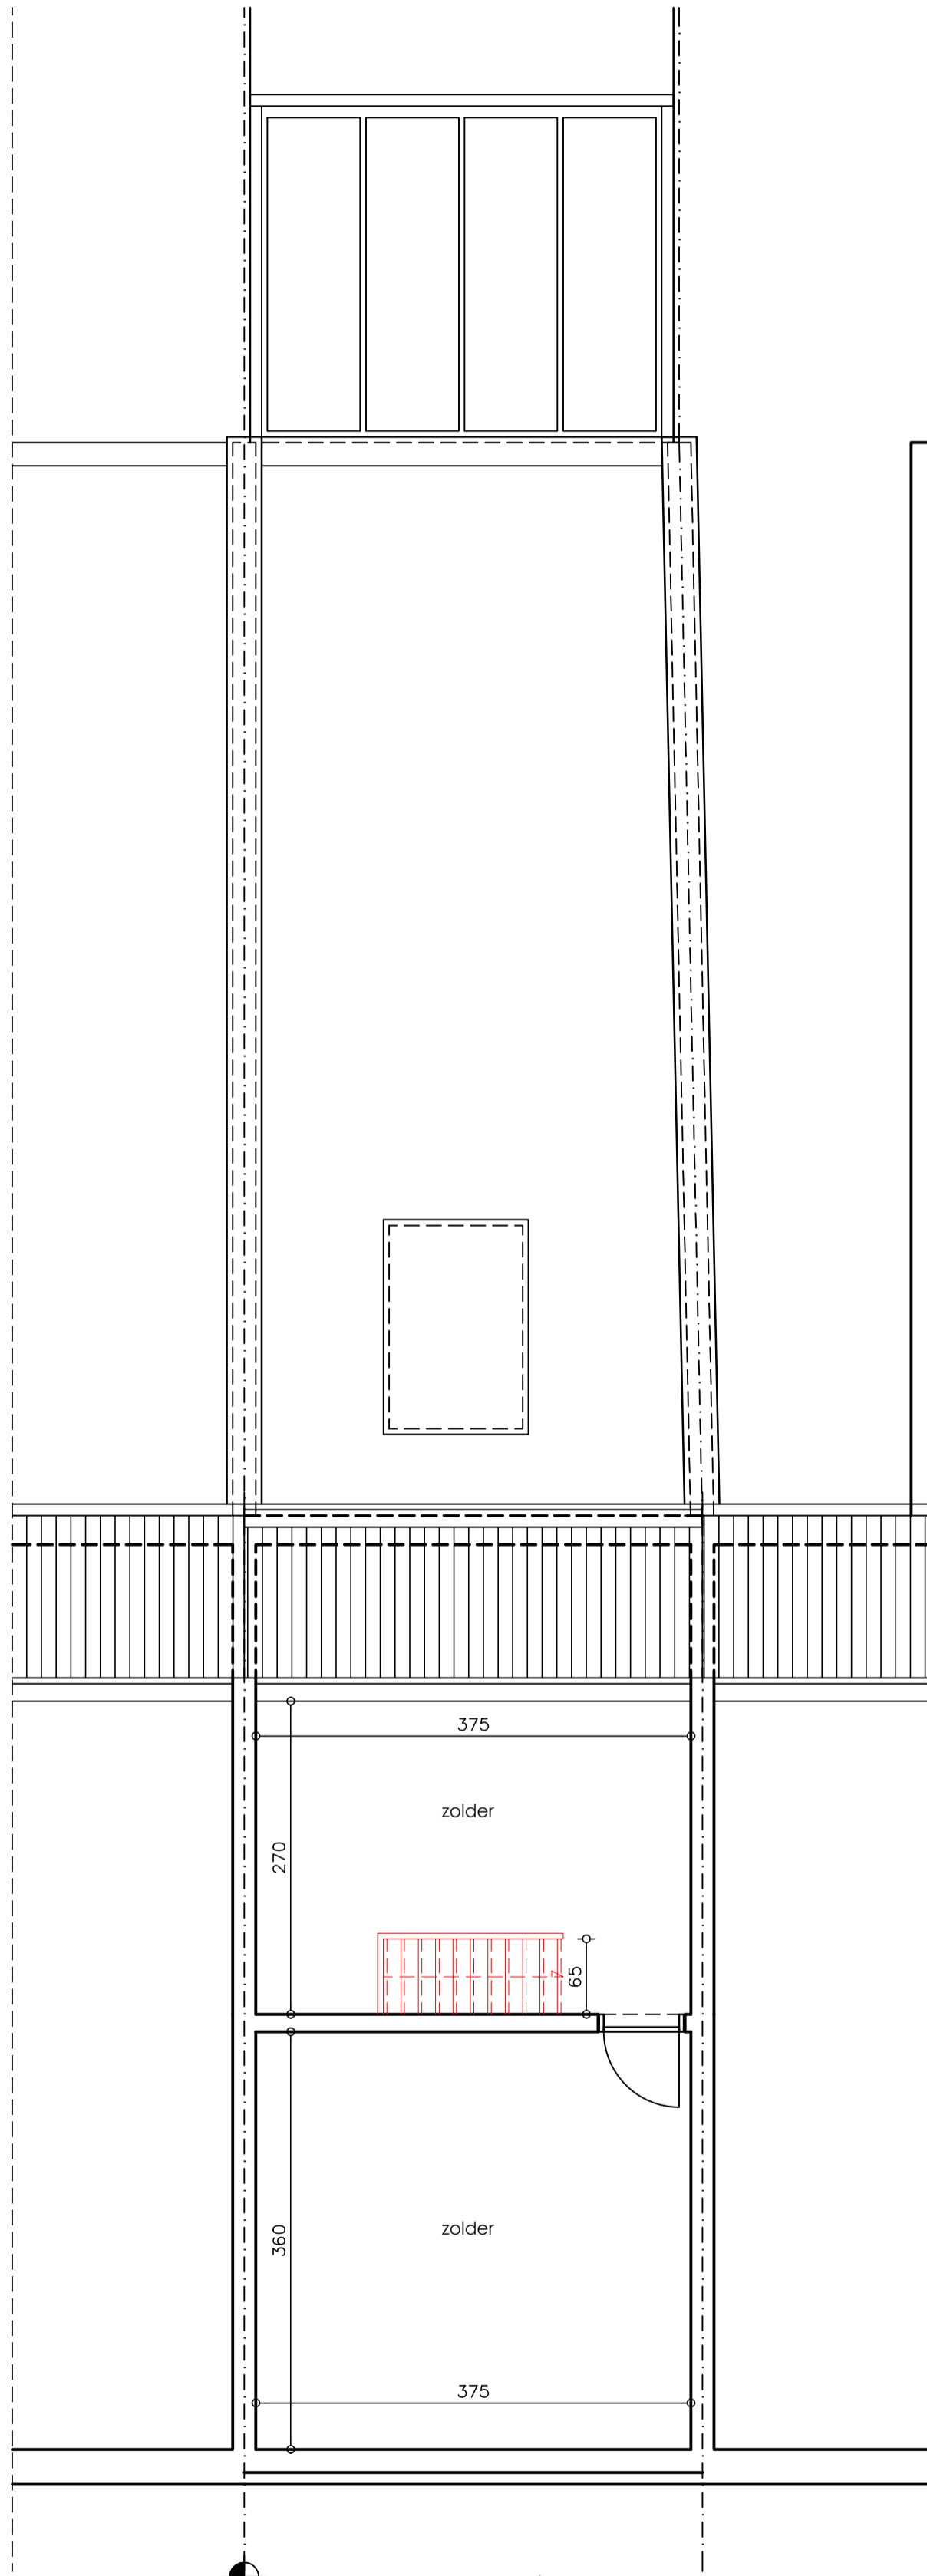

ZOLDER bestaande toestand
SCHAAL 1/50