


**ZIE BIJZONDERE
VOORWAARDE(N)**

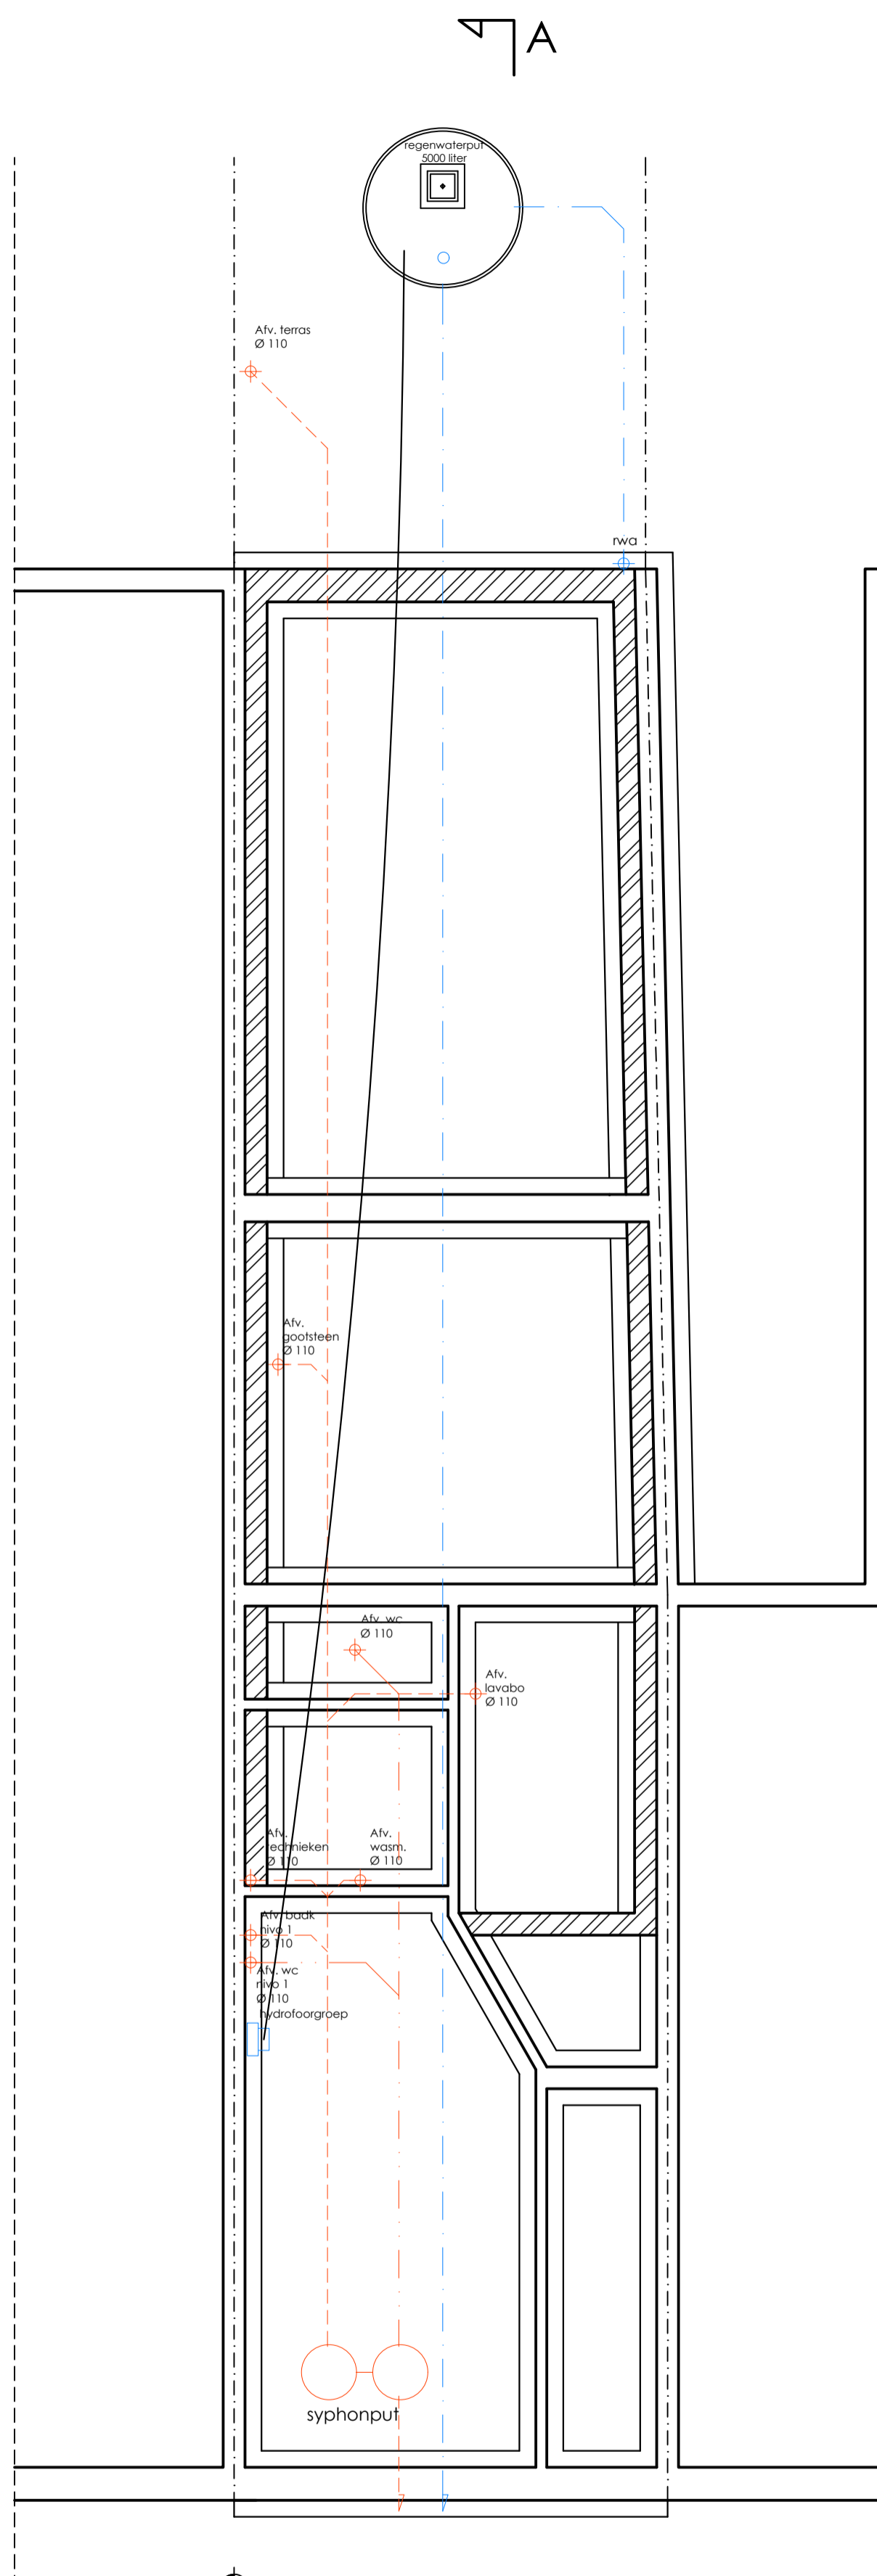

Hemelwaterput

Er moet een hemelwaterput voorzien worden met een minimale inhoud van 5.000L. De hemelwaterput wordt uitgerust met een pompinstallatie die voorziet in het hergebruik van het opgevangen hemelwater voor toiletspoeling, poetswater, wasmachine en gebruik buiten.

Infiltratievoorziening

Overeenkomstig de gewestelijk verordening hemelwater moet een infiltratievoorziening worden geplaatst. (Dit kan in de vorm van een wadi in de tuin):

-> Er dient een infiltratievoorziening te worden voorzien voor een afwaterende oppervlakte van 37,7 m². De overloop van de hemelwaterput moet worden aangesloten op de infiltratievoorziening.

-> Minimale afmetingen:

a) Vereiste infiltratieoppervlakte van 3,02 m² (8% van m²)

b) Vereiste buffervolume van 1.244 L (33 L/m² x m²)

Septische put

Er is geen septische put getekend op het plan. Er moet blijvend een septische put worden voorzien (hetzij door het plaatsen van een nieuwe septische put, hetzij door hergebruik van de bestaande).

referentiepunt



FUNDERING na verbouwing
SCHAAL 1/50

