


7A



referentiepunt

7A

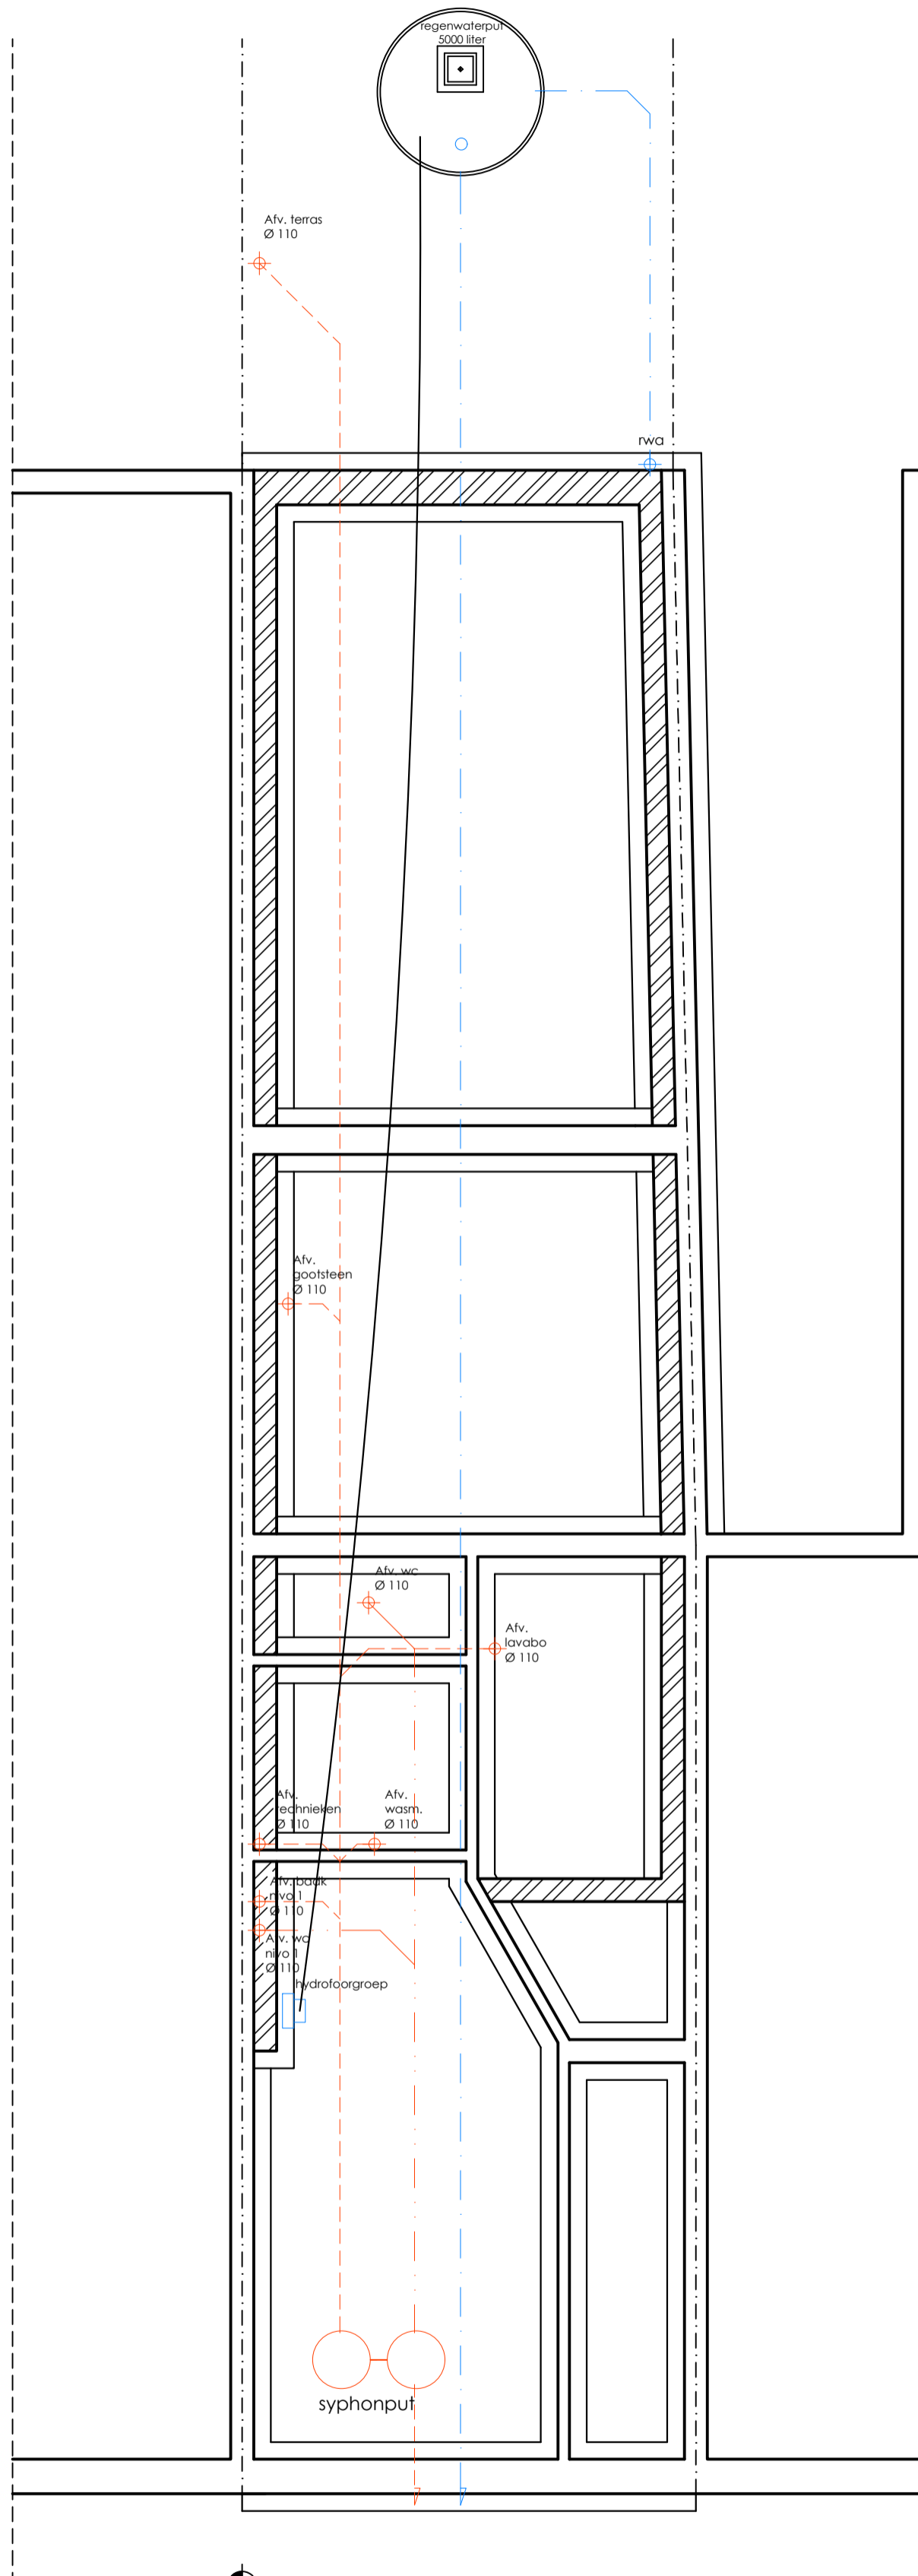

FUNDERING vergunde toestand
SCHAAL 1/50

