


**ZIE BIJZONDERE
VOORWAARDE(N)**

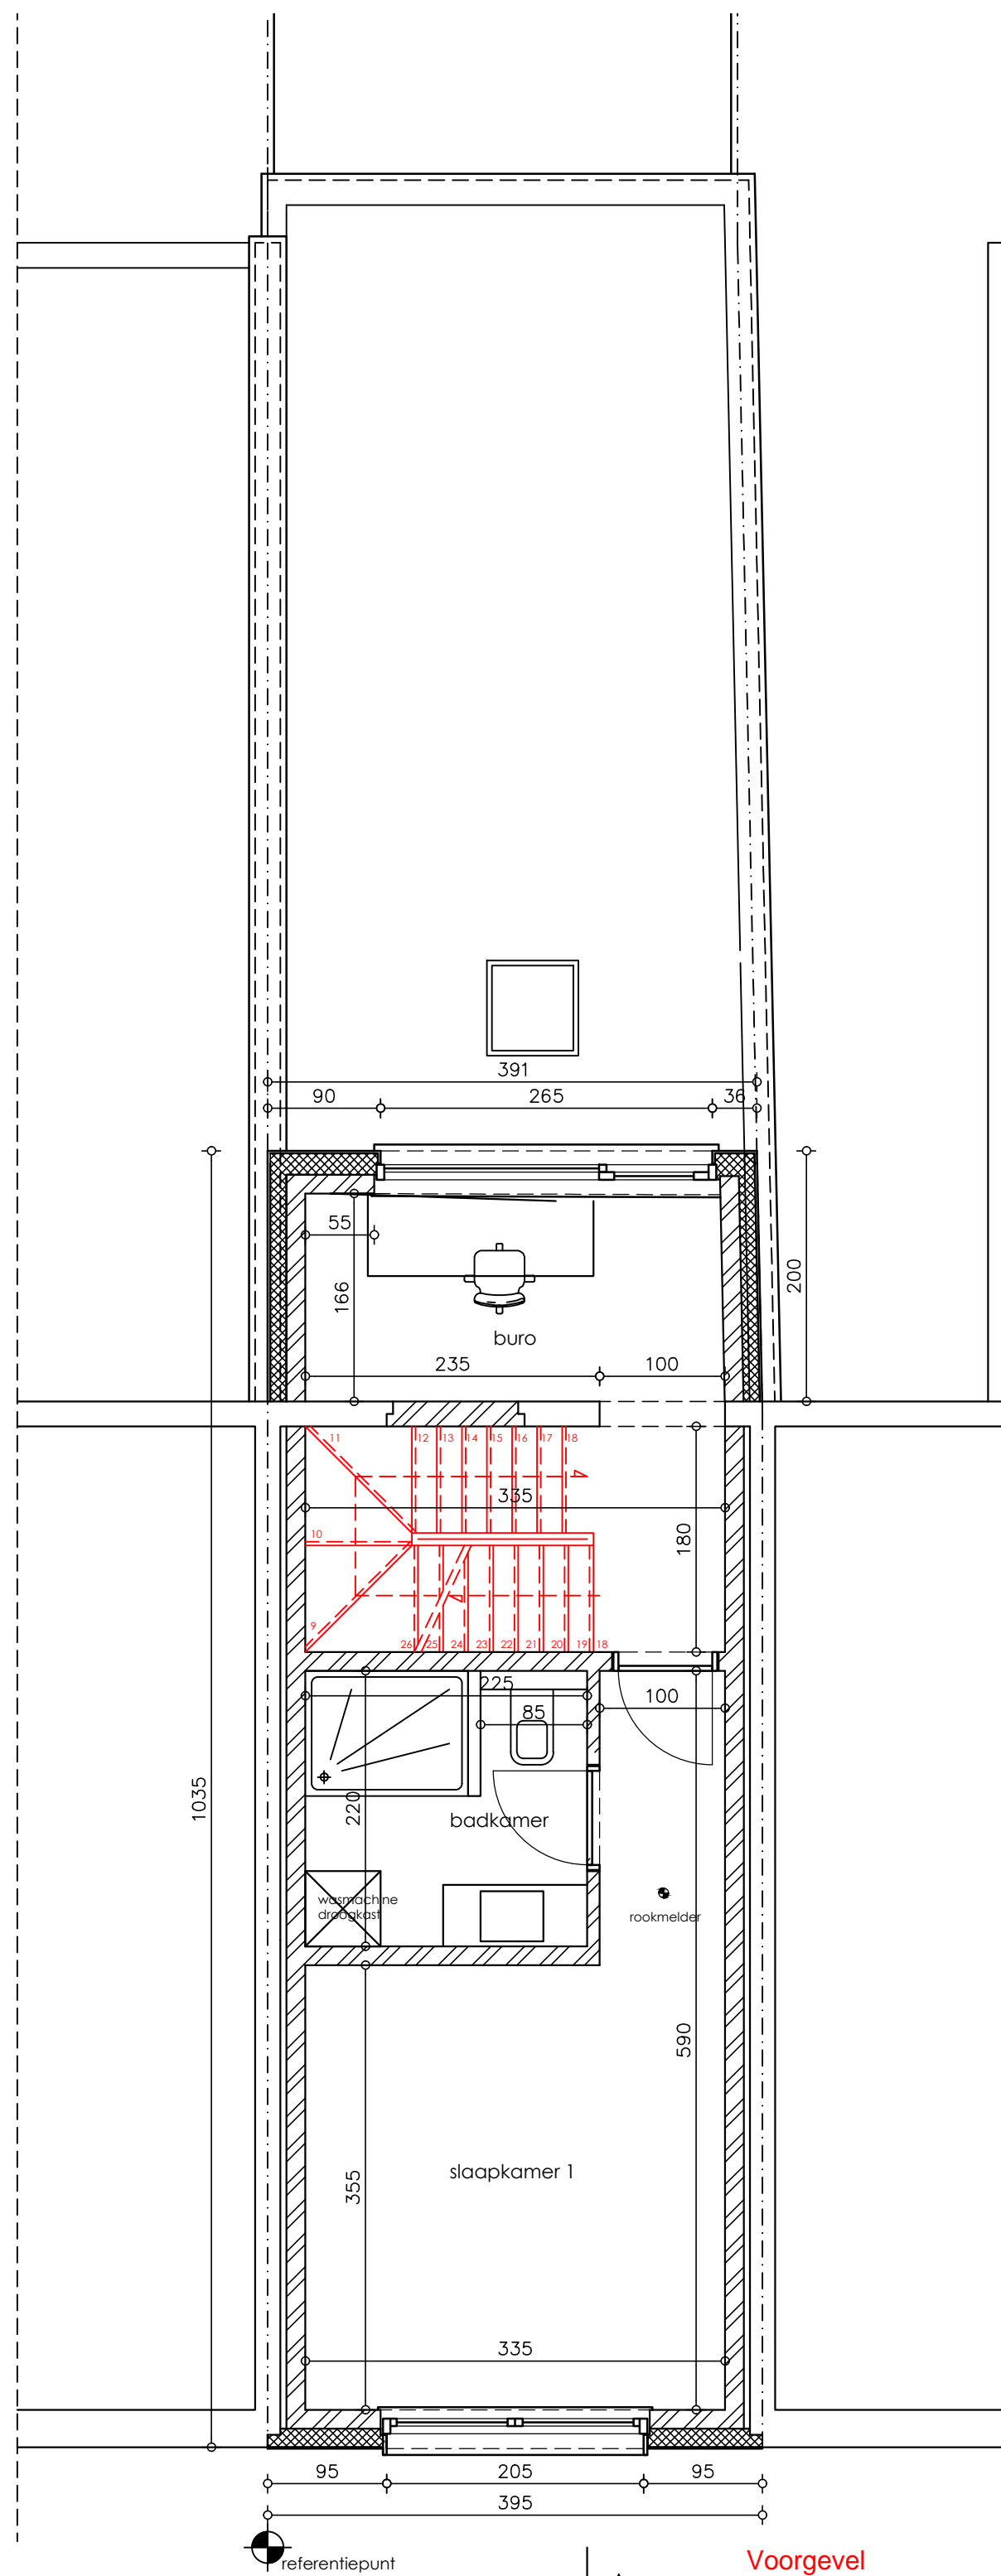

VERDIEPING na verbouwing
SCHAAL 1/50



Voorgevel
Gezien de voorgevel nieuw gebouwd wordt, mag de uitsprong van de isolatie en bekleding maximaal 2 cm voor de rooilijn bedragen.