


ZIE BIJZONDERE
VOORWAARDE(N)

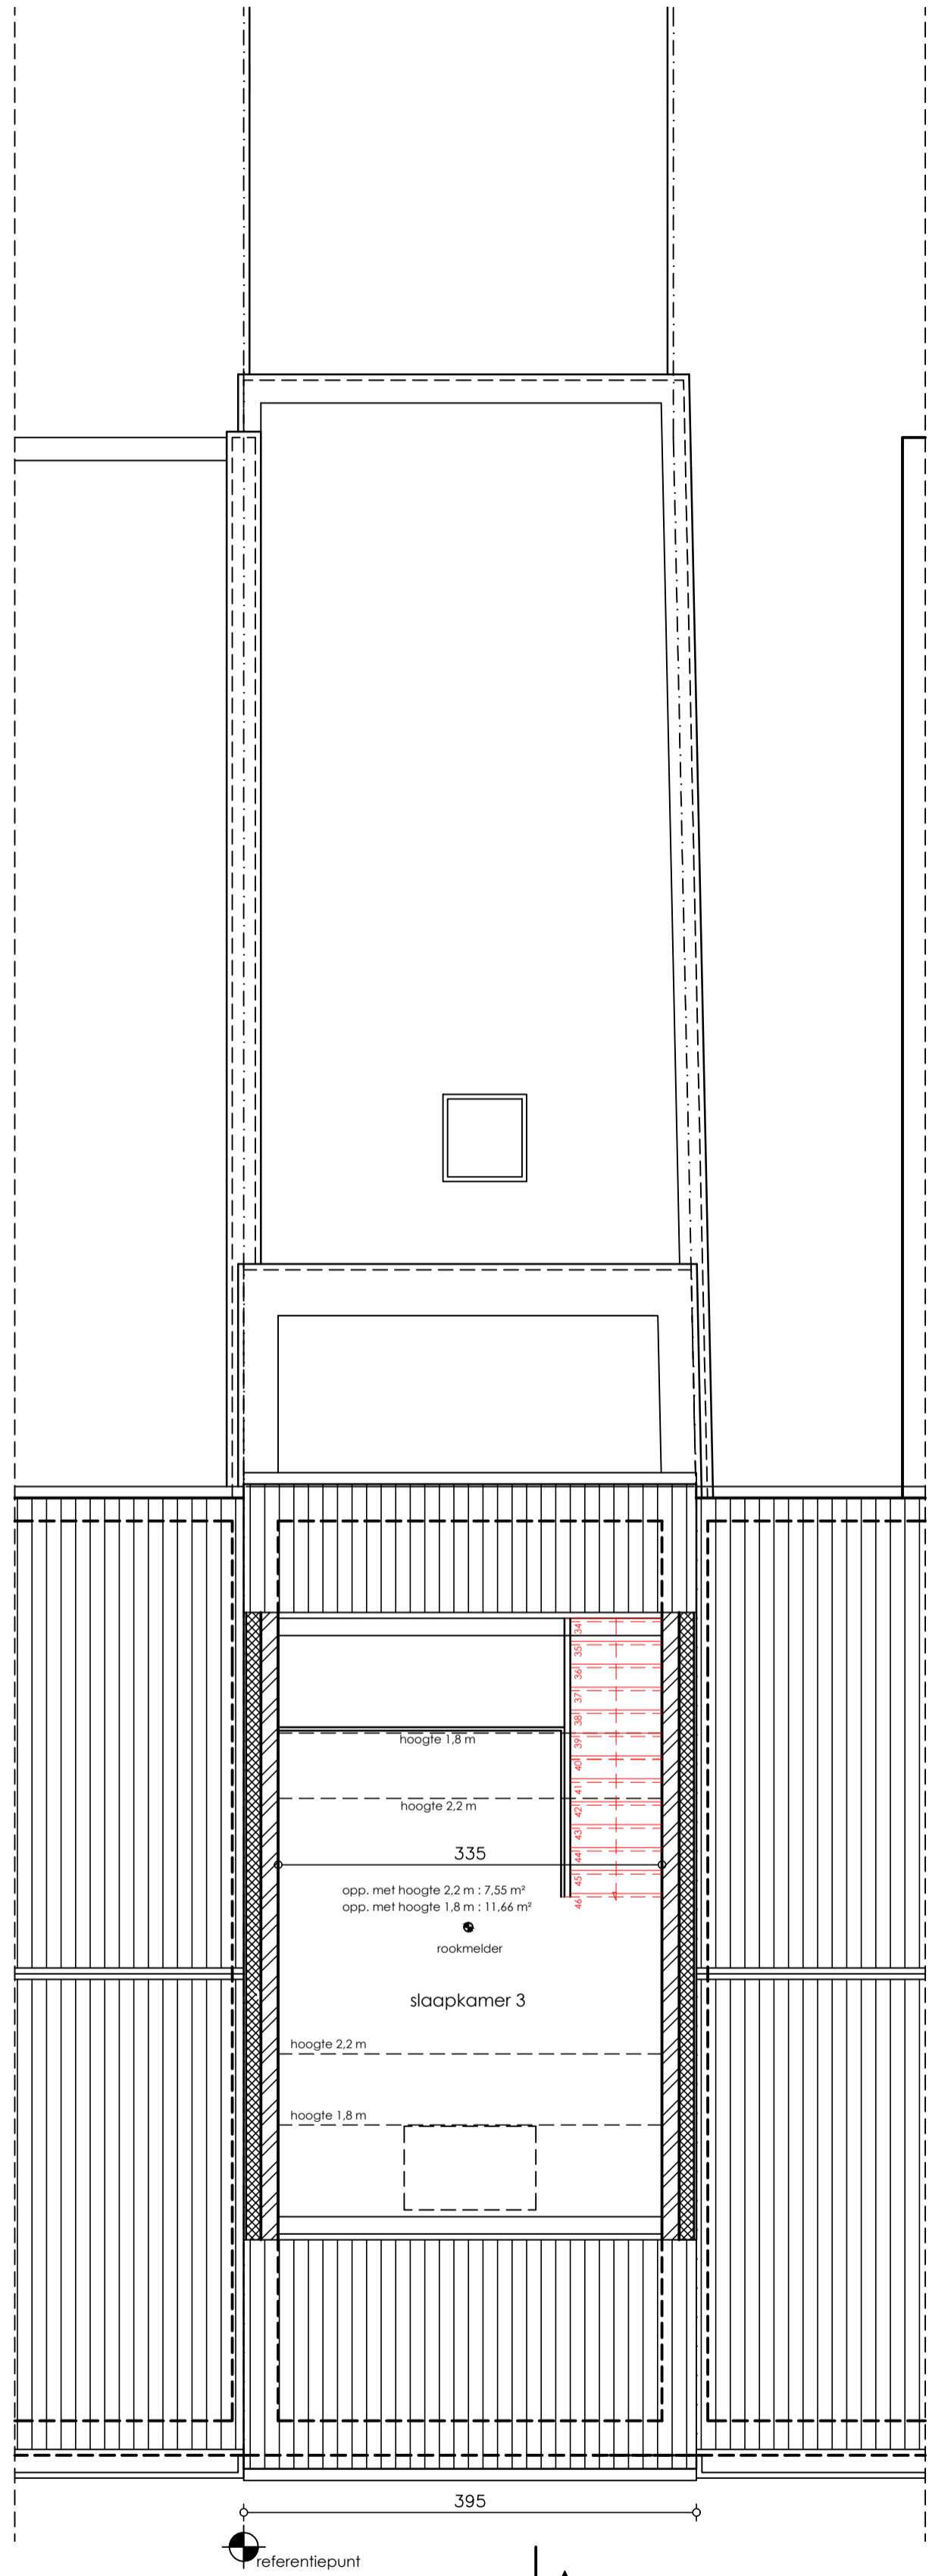

ZOLDER na verbouwing
SCHAAL 1/50

