


ZIE BIJZONDERE
VOORWAARDE(N)

A



Vorgevel
Gezien de vorgevel nieuw gebouwd wordt, mag de uitsprong van de isolatie en bekleding maximaal 2 cm voor de rooilijn bedragen.

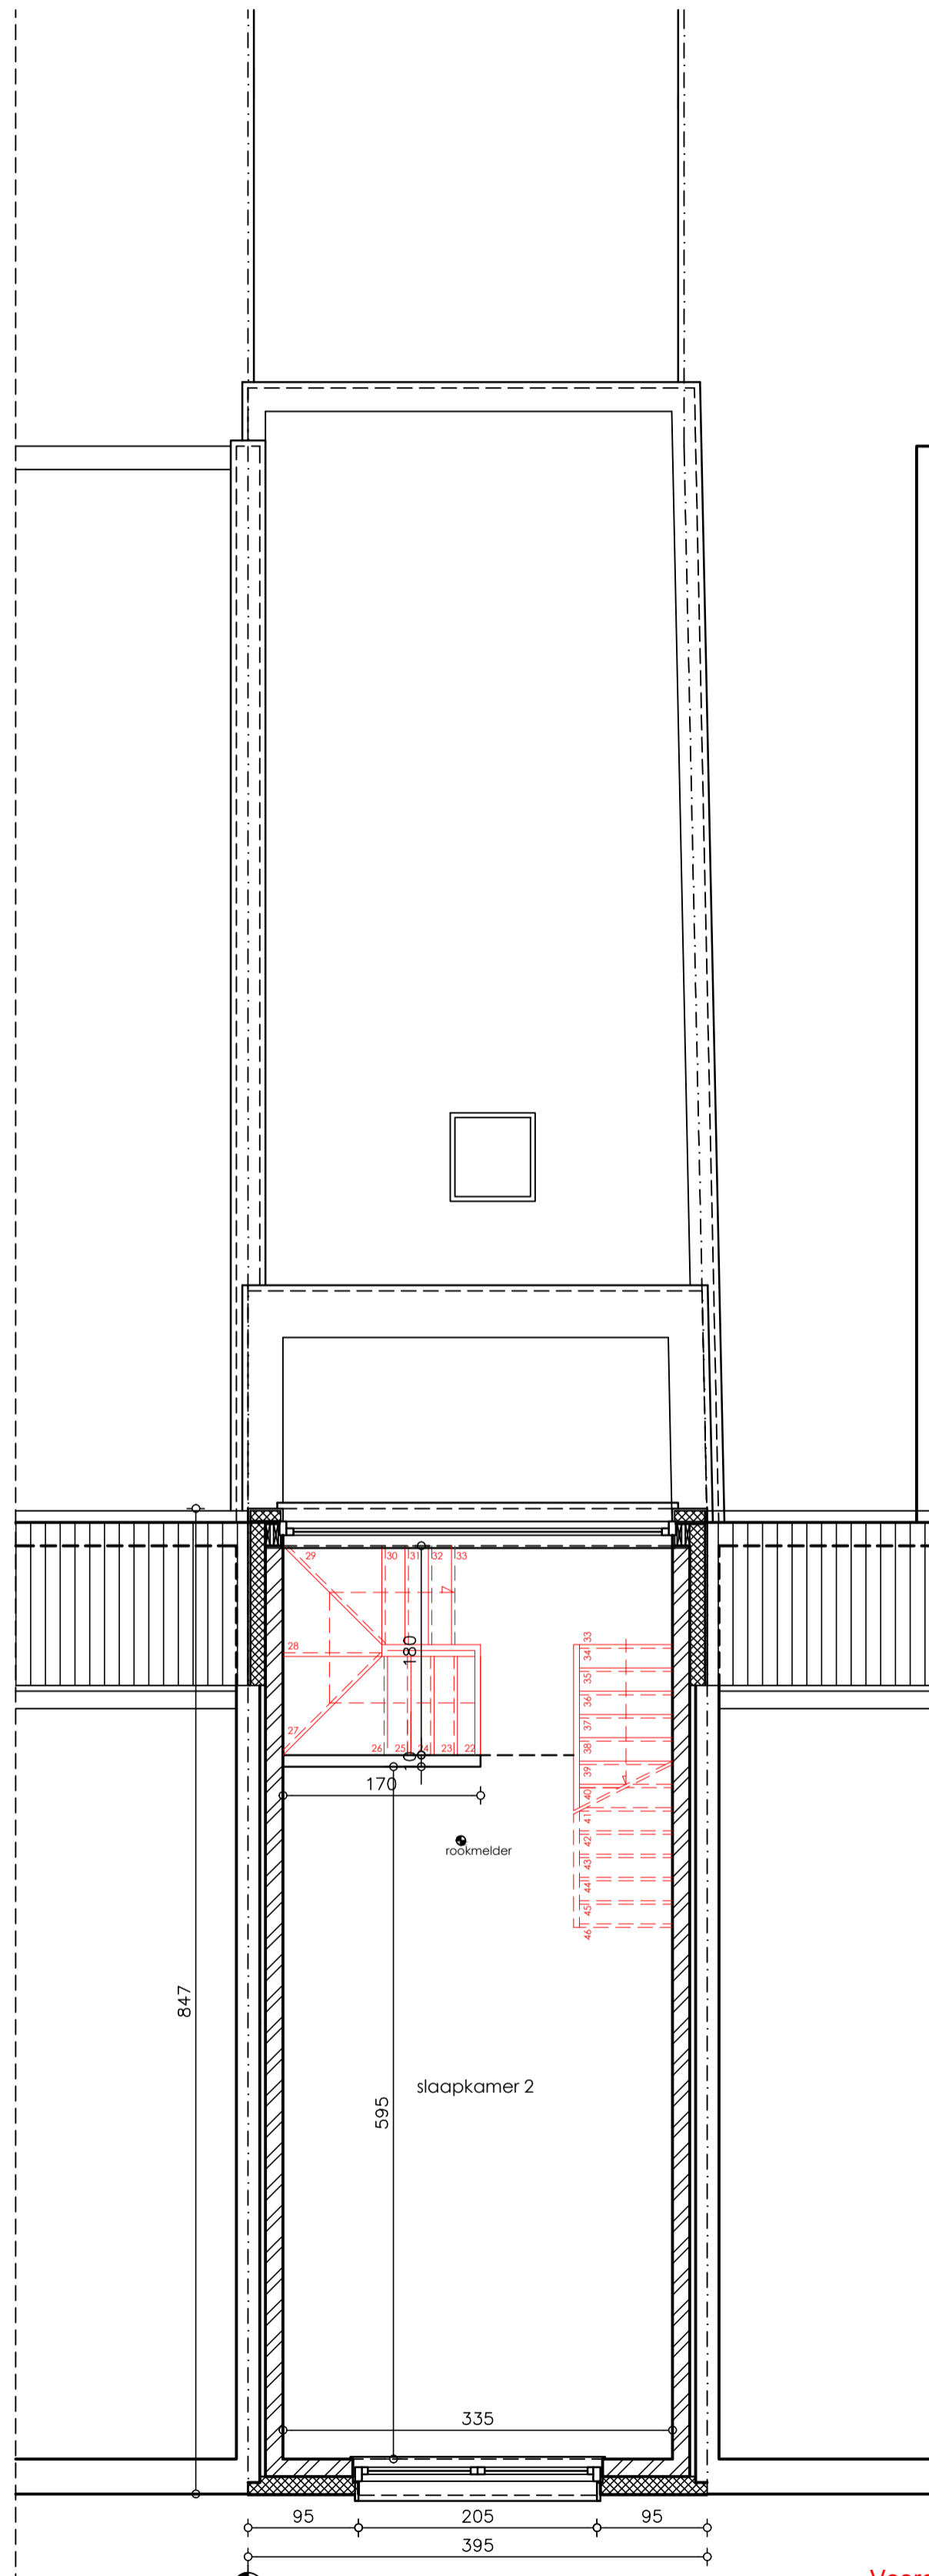

VERDIEPING 2 na verbouwing
SCHAAL 1/50

