


**ZIE BIJZONDERE
VOORWAARDE(N)**

Voorgevel
Gezien de voorgevel nieuw gebouwd wordt, mag de uitsprong van de isolatie en bekleding maximaal 2 cm voor de rooilijn bedragen.

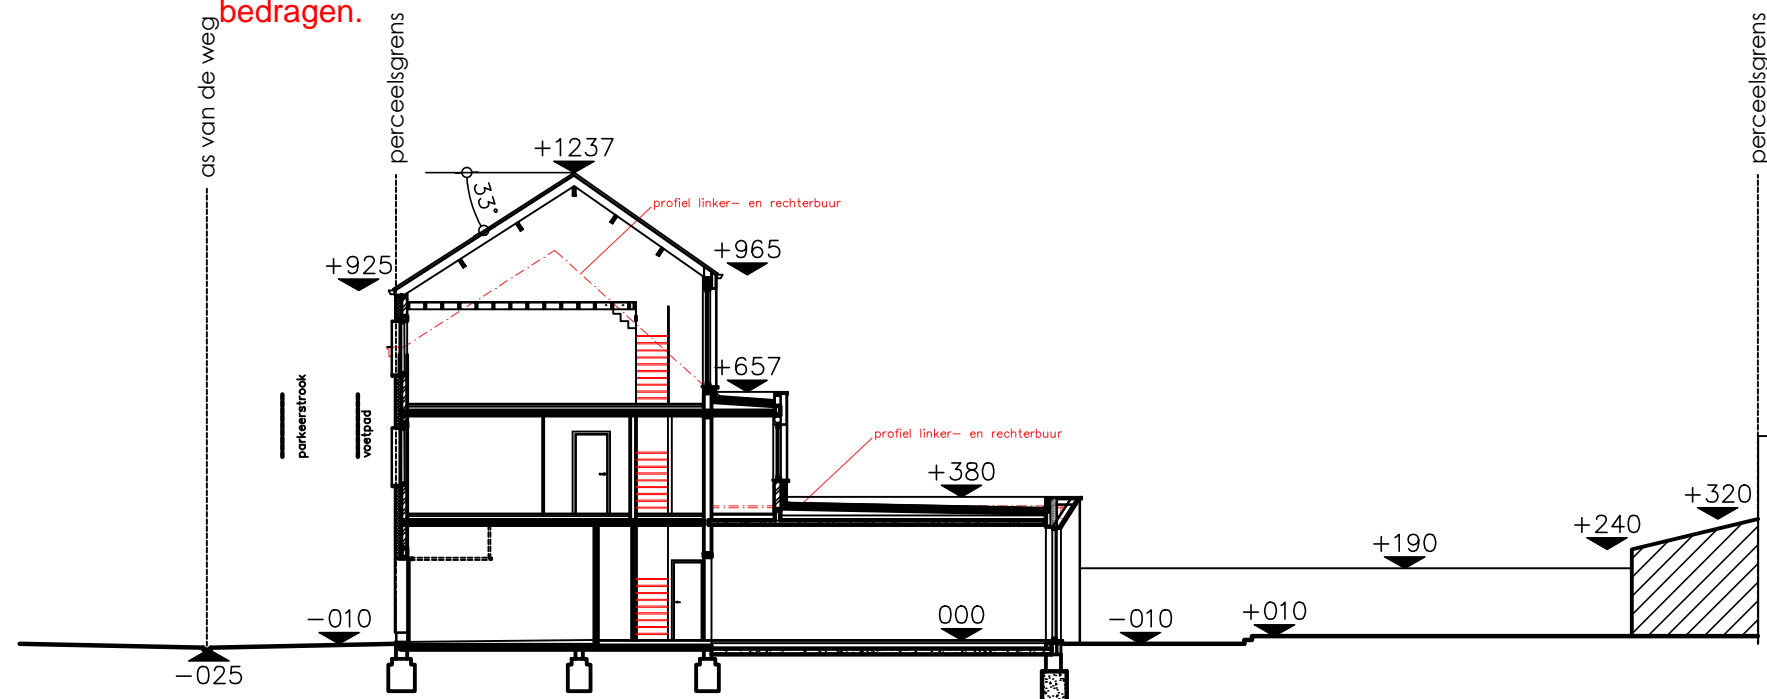

TERREINPROFIEL nieuwe toestand
SCHAAL 1/200

