




Uittreksel uit het kadastraal percelenplan

Gecentreerd op:
WETTEREN 1 AFD

Meest recente toestand
Aangemaakt op 20/03/2024
Schaal: 1:500



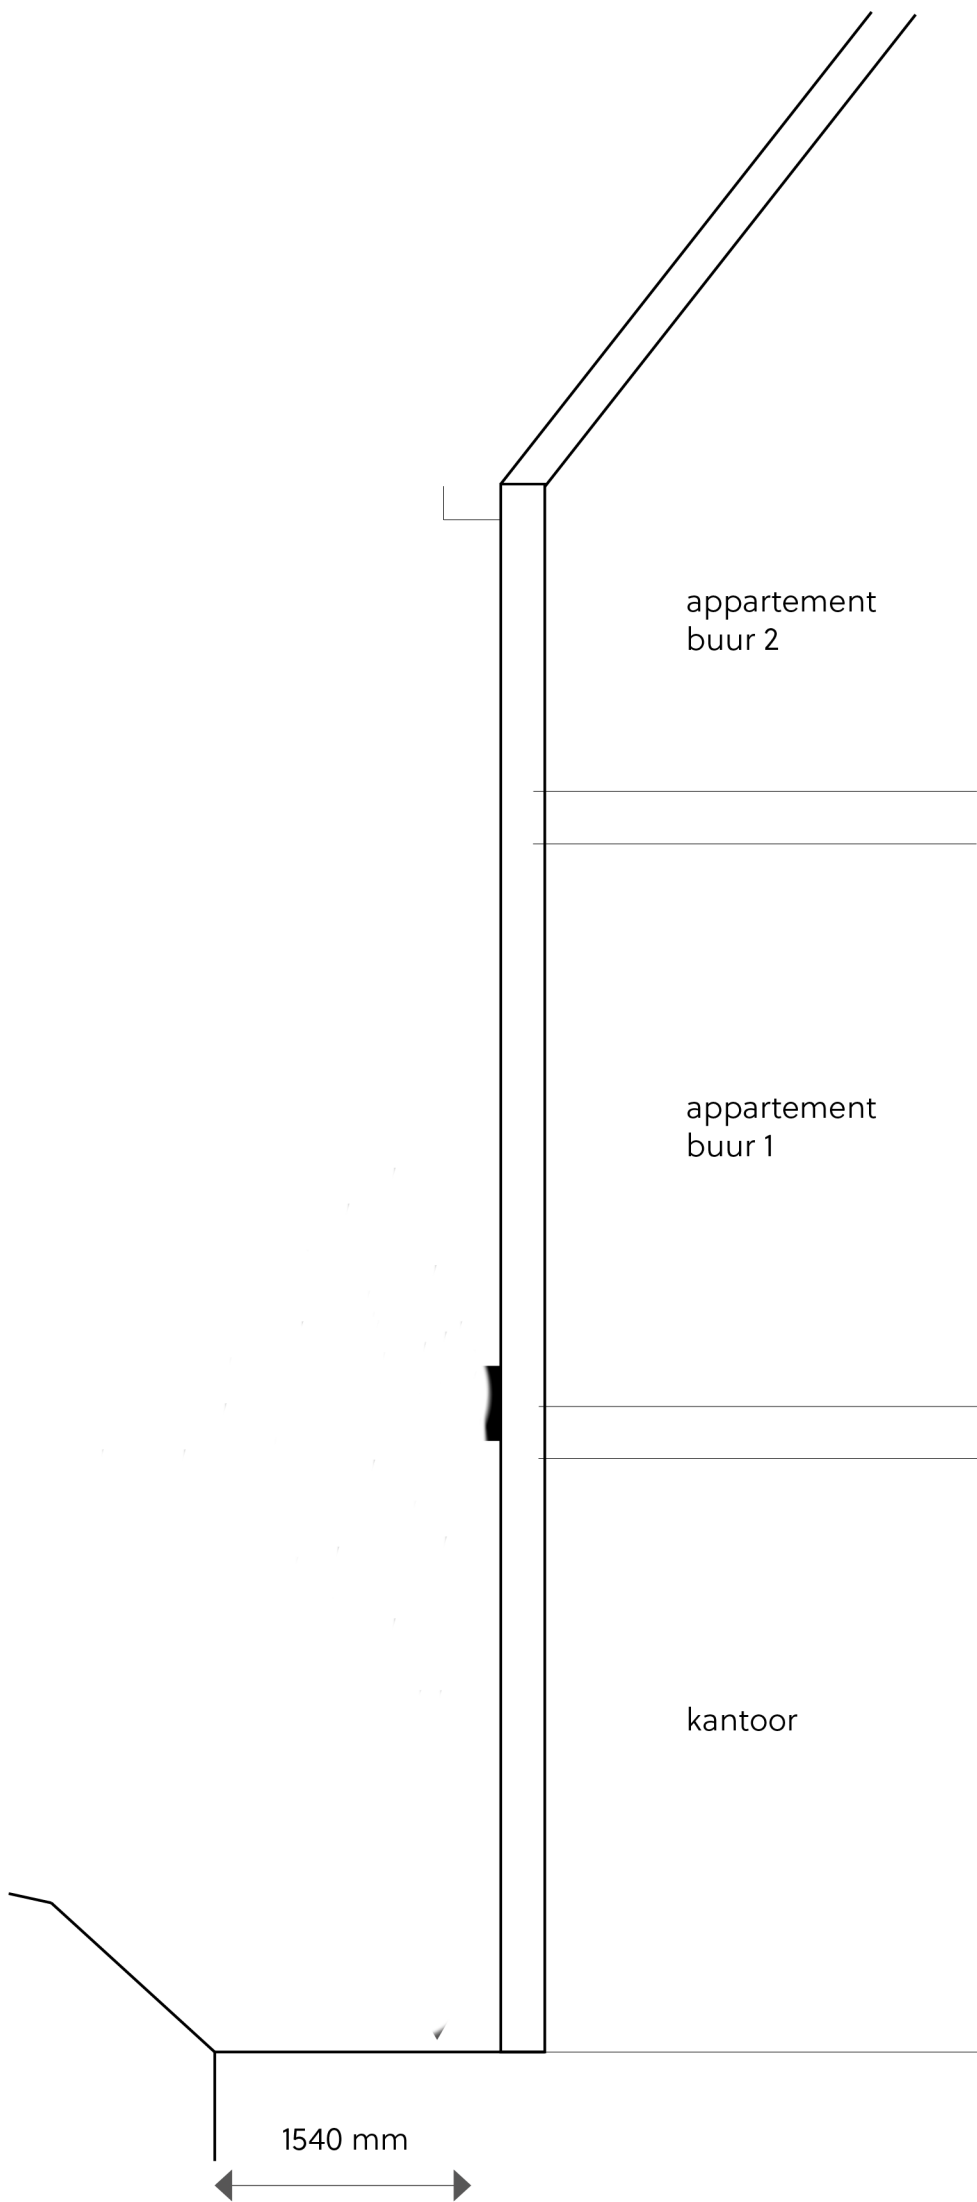

verlichte lichtbakken
in plexi
8 cm dikte
wit met gekleurd logo in blauw
en oranje

660 mm

600 mm



3950 mm

1540 mm

appartement
buur 2

appartement
buur 1

kantoor

